

DESCRIPTIVO TÉCNICO GRADIL POWER



GRADISA SOLUÇÕES EM FERRO

CNPJ : 21.899.982/0001-75
Rua Hirayoshi Amano, 801 – Arujá – SP
CEP:07.432.58 – 585

WPP: (11) 91564-9232

Fone: (11) 4654-4024

PAINÉIS

Revestimento Pintura eletrostática a pó

Espessura do Revestimento 70 a 150 microns

Galvanização material galvanizado/zincado

Confeccionado em Barra Chata, o fio 4,8mm na Horizontal - Enrijecimento por todo Painel é o sustentador para enrijecimento mecânico

Limite de Resistência Limite de resistência de 80 a 130 kgf/m2 para arames longitudinais e transversais

Ø Fio Horizontal 4,80mm

Especificações da Vertical 25 x 1,5 mm e Fio 4,8 mm na Horizontal Barra Chata

Malha (mm) 65 x 132 mm
Ø Fio Vertical (mm) Barra 25x1,5mm
Largura (m) 2.15m - 1.65m

Cores (RAL) RAL 6005 (verde), RAL 9003 (branco), RAL 5010 (azul), RAL 7024 (cinza escuro), RAL 6,50 (cinza claro), RAL 5W8/12 (amarelo), RAL 9017 (preto).

MONTANTES/COLUNAS

Revestimento Pintura eletrostática a pó

Espessura do Revestimento 70 a 150 microns

Galvanização material galvanizado/zincado

Postes Retangulares Metálicos Dimensões mm Em Barra Chata 3"x1/4" e 3"5/16" ou Tubo 60 x 40 mm

Espessura mín. da chapa (revestido) 1,70 mm - chapas de aço zincado

Tipo de Fixação Fixadores parafusos M10 com resistência de 200 kg em inox OU 3/8" com Porca anti – furto.

Tampa dos Postes Não se Aplica

Tipos de Base Chumbada - para instalação em broca de concreto ou coluna
Parafusada - chapa metálica galvanizada e revestida com pintura eletrostática, medindo 130 x 130 mm, com espessura de 5 mm, com 4 furos de 12 mm para fixação através de chumbadores

Tipos de Galvanização: Eletrolítica (á Frio)
Á Fogo

Altura (m)	Largura (m)	Peso (kg)	Nº de Curvaturas
------------	-------------	-----------	------------------

1,03	2,15	8,12	0
1,53		12,11	0
2,03		16,09	0
2,43		19,27	0

Dimensões


Chumbado (m)	Parafusado (m)
Altura / Peso (kg)	Altura / Peso (kg)

1,50	/	5,60	1,10	/	6,00
2,00	/	7,42	1,60	/	8,00
2,50	/	9,30	2,10	/	10,20
3,00	/	11,13	2,50	/	12,05


PRESILHAS PARAFUSOS / PARAFUSO CHUMBADOR

Não se aplica	3	/	2
Não se aplica	4	/	4
Não se aplica	4	/	4
Não se aplica	5	/	4


GRADIL LIGHT POWER PARAFUSADO

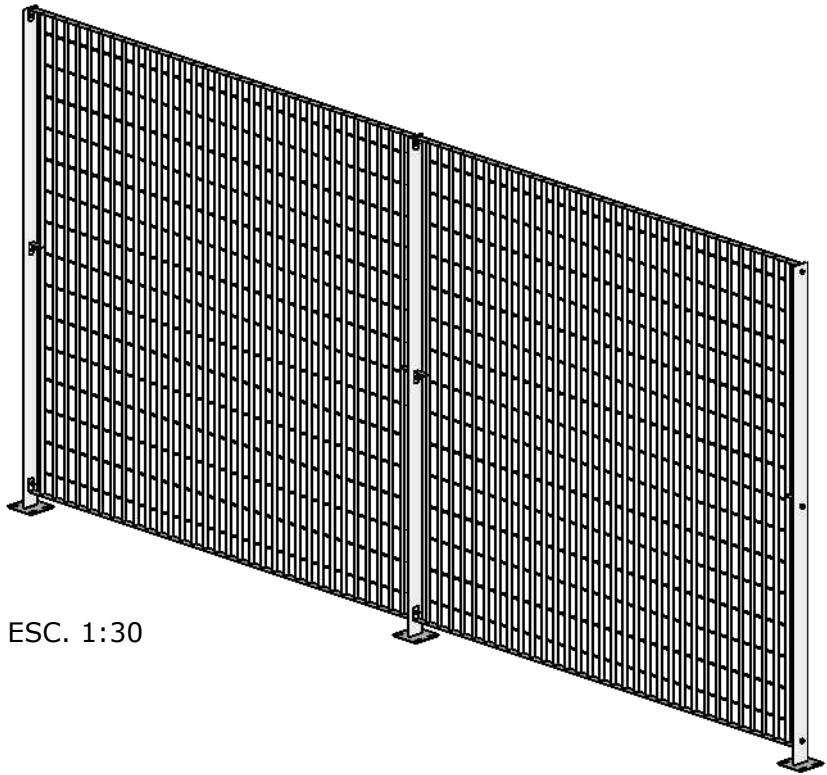


ESC. 1:30

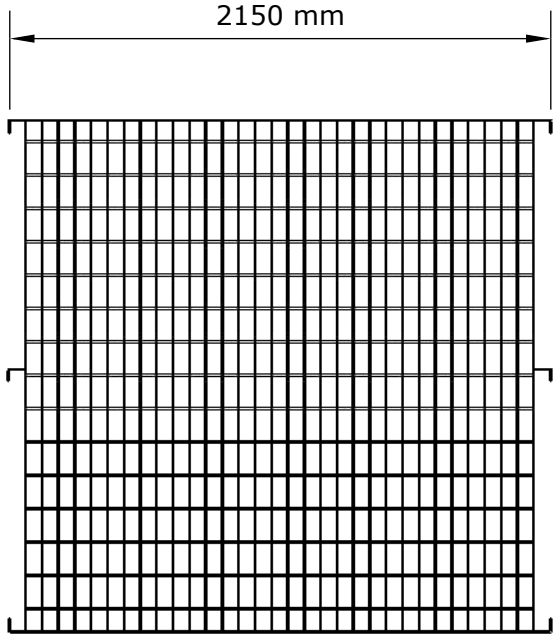


ESC. 1:30

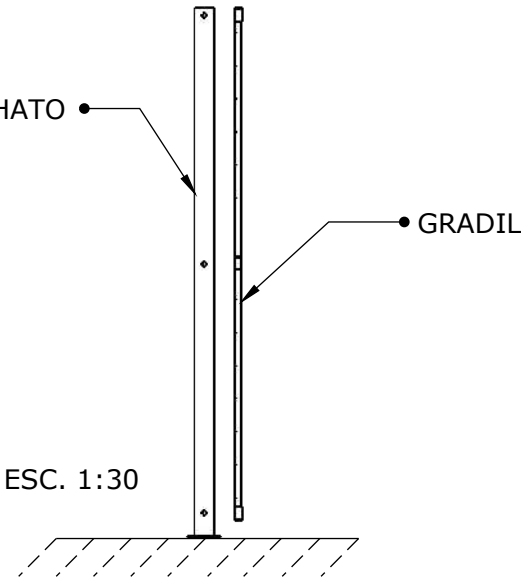

ESC. 1:30

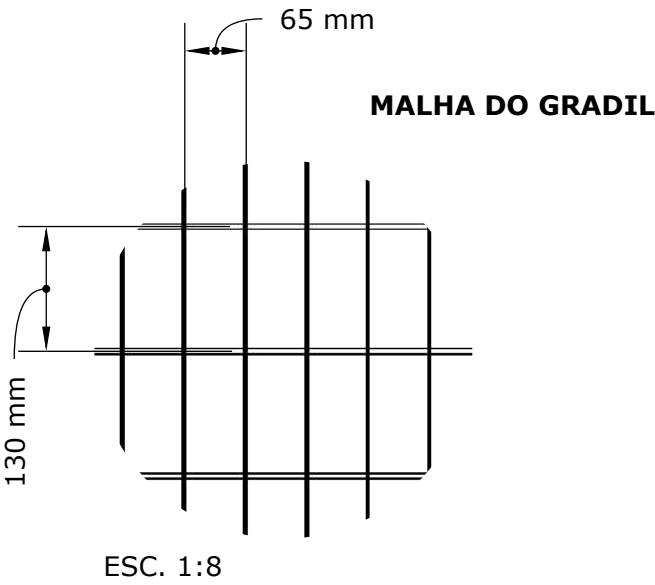


ESC. 1:8

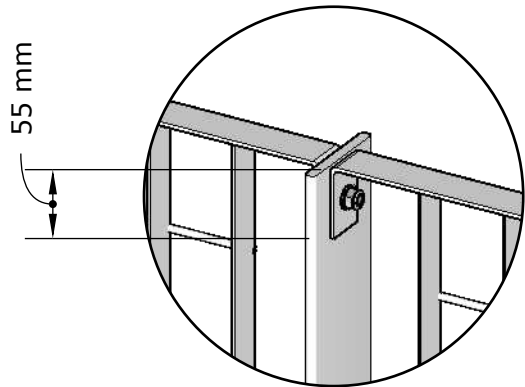


ESC. 1:5

HASTE SUPERIOR
E PARAFUSO M10x30mm

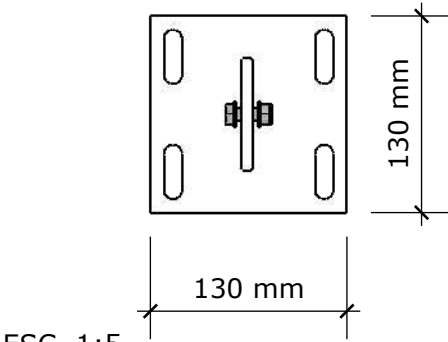


ESC. 1:5

BASE PARAFUSADA

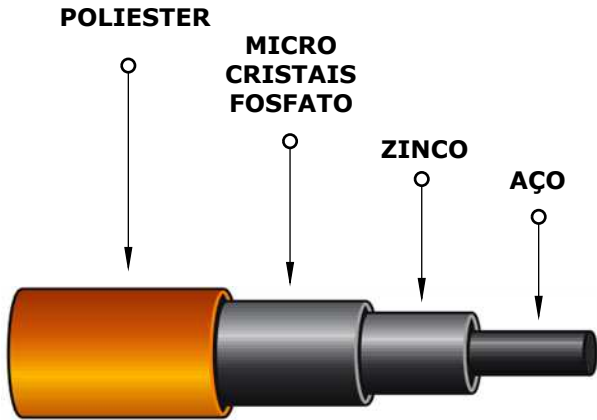

GRADIL LIGHT 50X200						
MALHA	FIO	SLITTER	HASTE	ALTURA GRADIL	ALTURA COLUNA	LARGURA DO GRADIL
6,5 x 13,2 cm	Ø 4,8 mm	1,5 mm 2,0 mm 3,0 mm	3,2 mm 4,76 mm	1,03 m	1,10 m	1,65 m 2,15 m
				1,53 m	1,60 m	
				2,03 m	2,10 m	
				2,43 m	2,50 m	

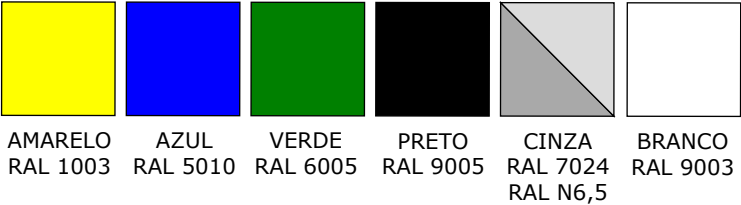

OUTRAS CORES SOB CONSULTA


GRADISA SOLUÇÕES EM FERRO EIRELI

TÍTULO: PRANCHA TÉCNICA


DESCRIÇÃO: GRADIL POWER PARAFUSADO




GRADIL LIGHT POWER CHUMBADO

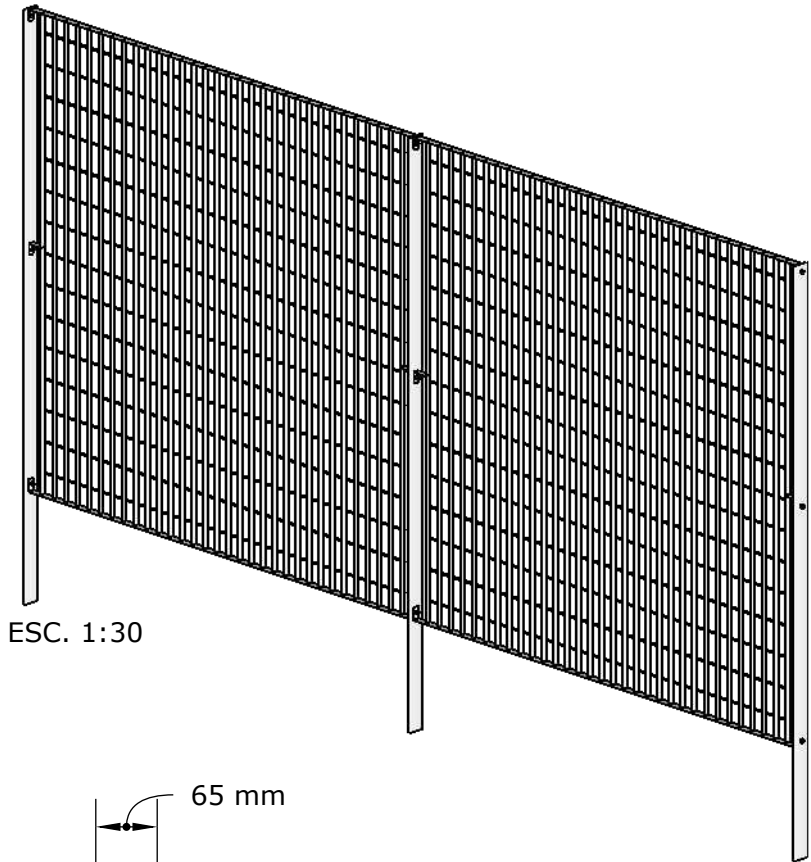


ESC. 1:30

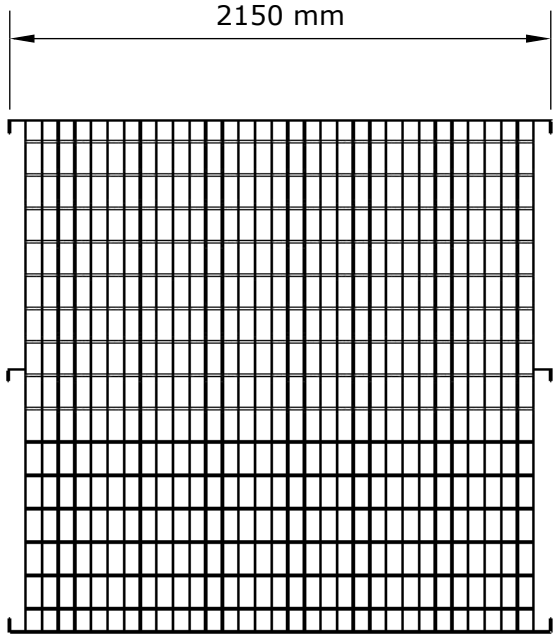

ESC. 1:30

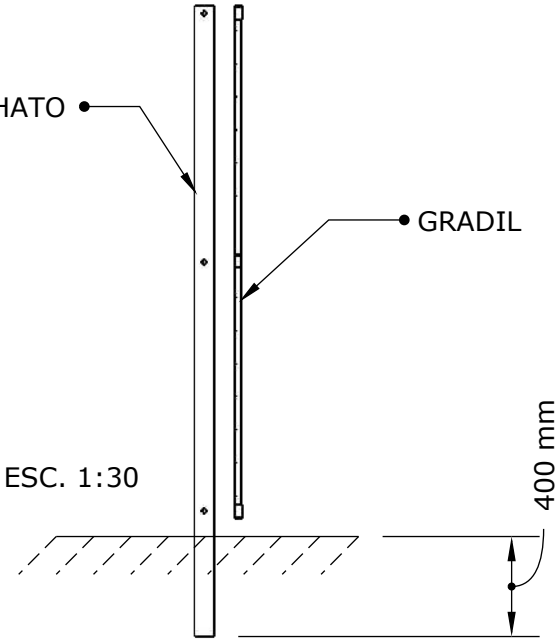


ESC. 1:30

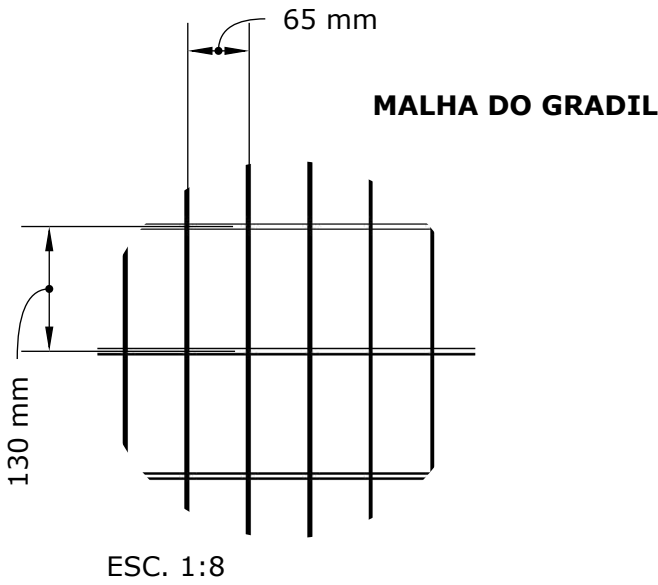



MALHA DO GRADIL

ESC. 1:8

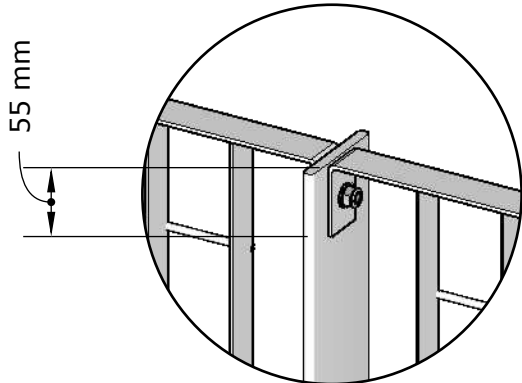

ESC. 1:5

HASTE SUPERIOR
E PARAFUSO M10x30mm

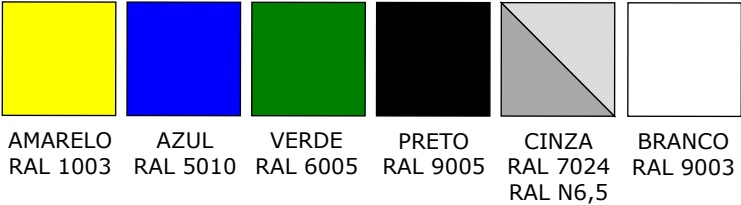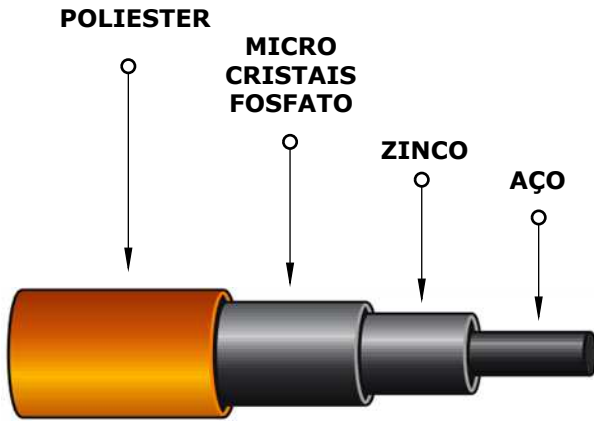

OUTRAS CORES SOB CONSULTA

GRADIL LIGHT 50X200						
MALHA	FIO	SLITTER	HASTE	ALTURA GRADIL	ALTURA COLUNA	LARGURA DO GRADIL
6,5 x 13,2 cm	Ø 4,8 mm	1,5 mm 2,0 mm 3,0 mm	3,2 mm 4,76 mm	1,03 m	1,50 m	1,65 m 2,15 m
				1,53 m	2,00 m	
				2,03 m	2,50 m	
				2,43 m	3,00 m	

GRADISA SOLUÇÕES EM FERRO EIRELI


TITULO: PRANCHA TÉCNICA

DESCRIÇÃO: GRADIL POWER
CHUMBADO




GRADIL POWER PARAFUSADO - LARGURA PADRÃO DE 2150mm (h)

LARGURA OPCIONAL DE 1650 mm(h)


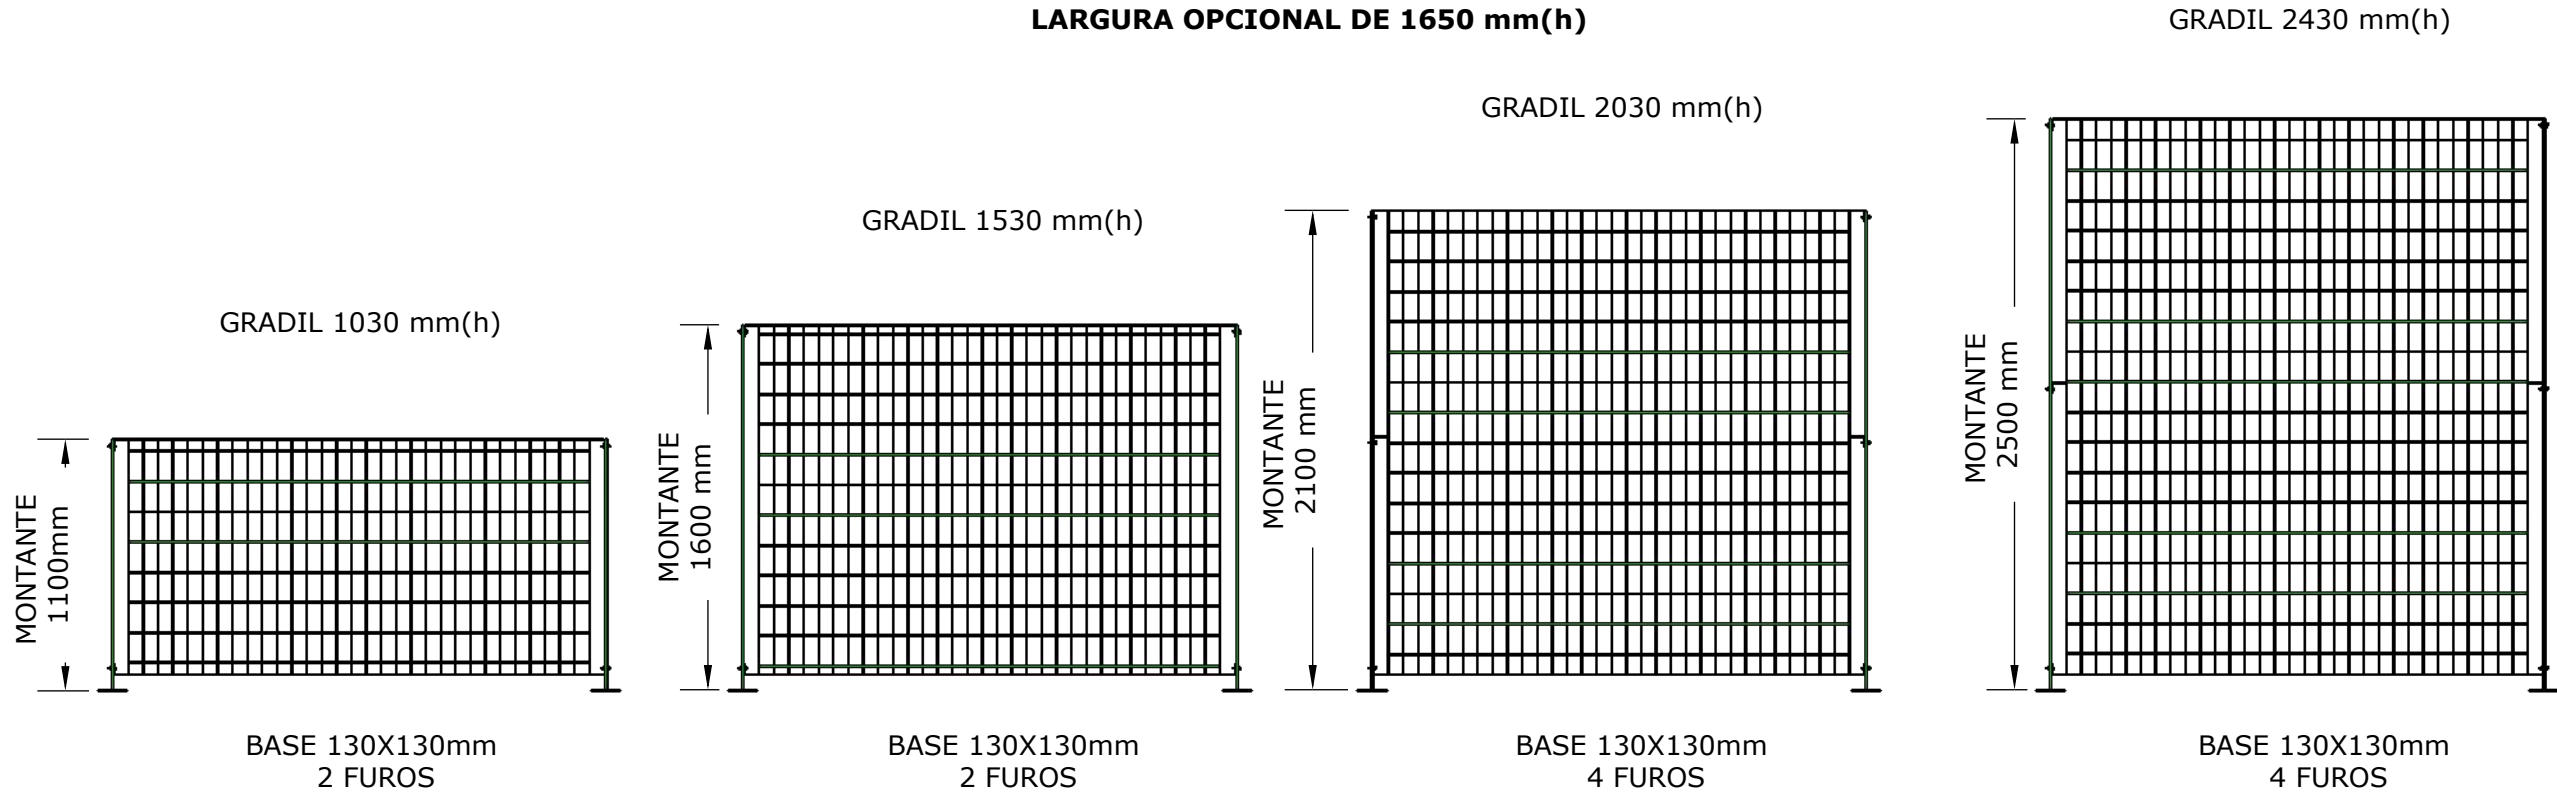


GRADIL POWER CHUMBADO

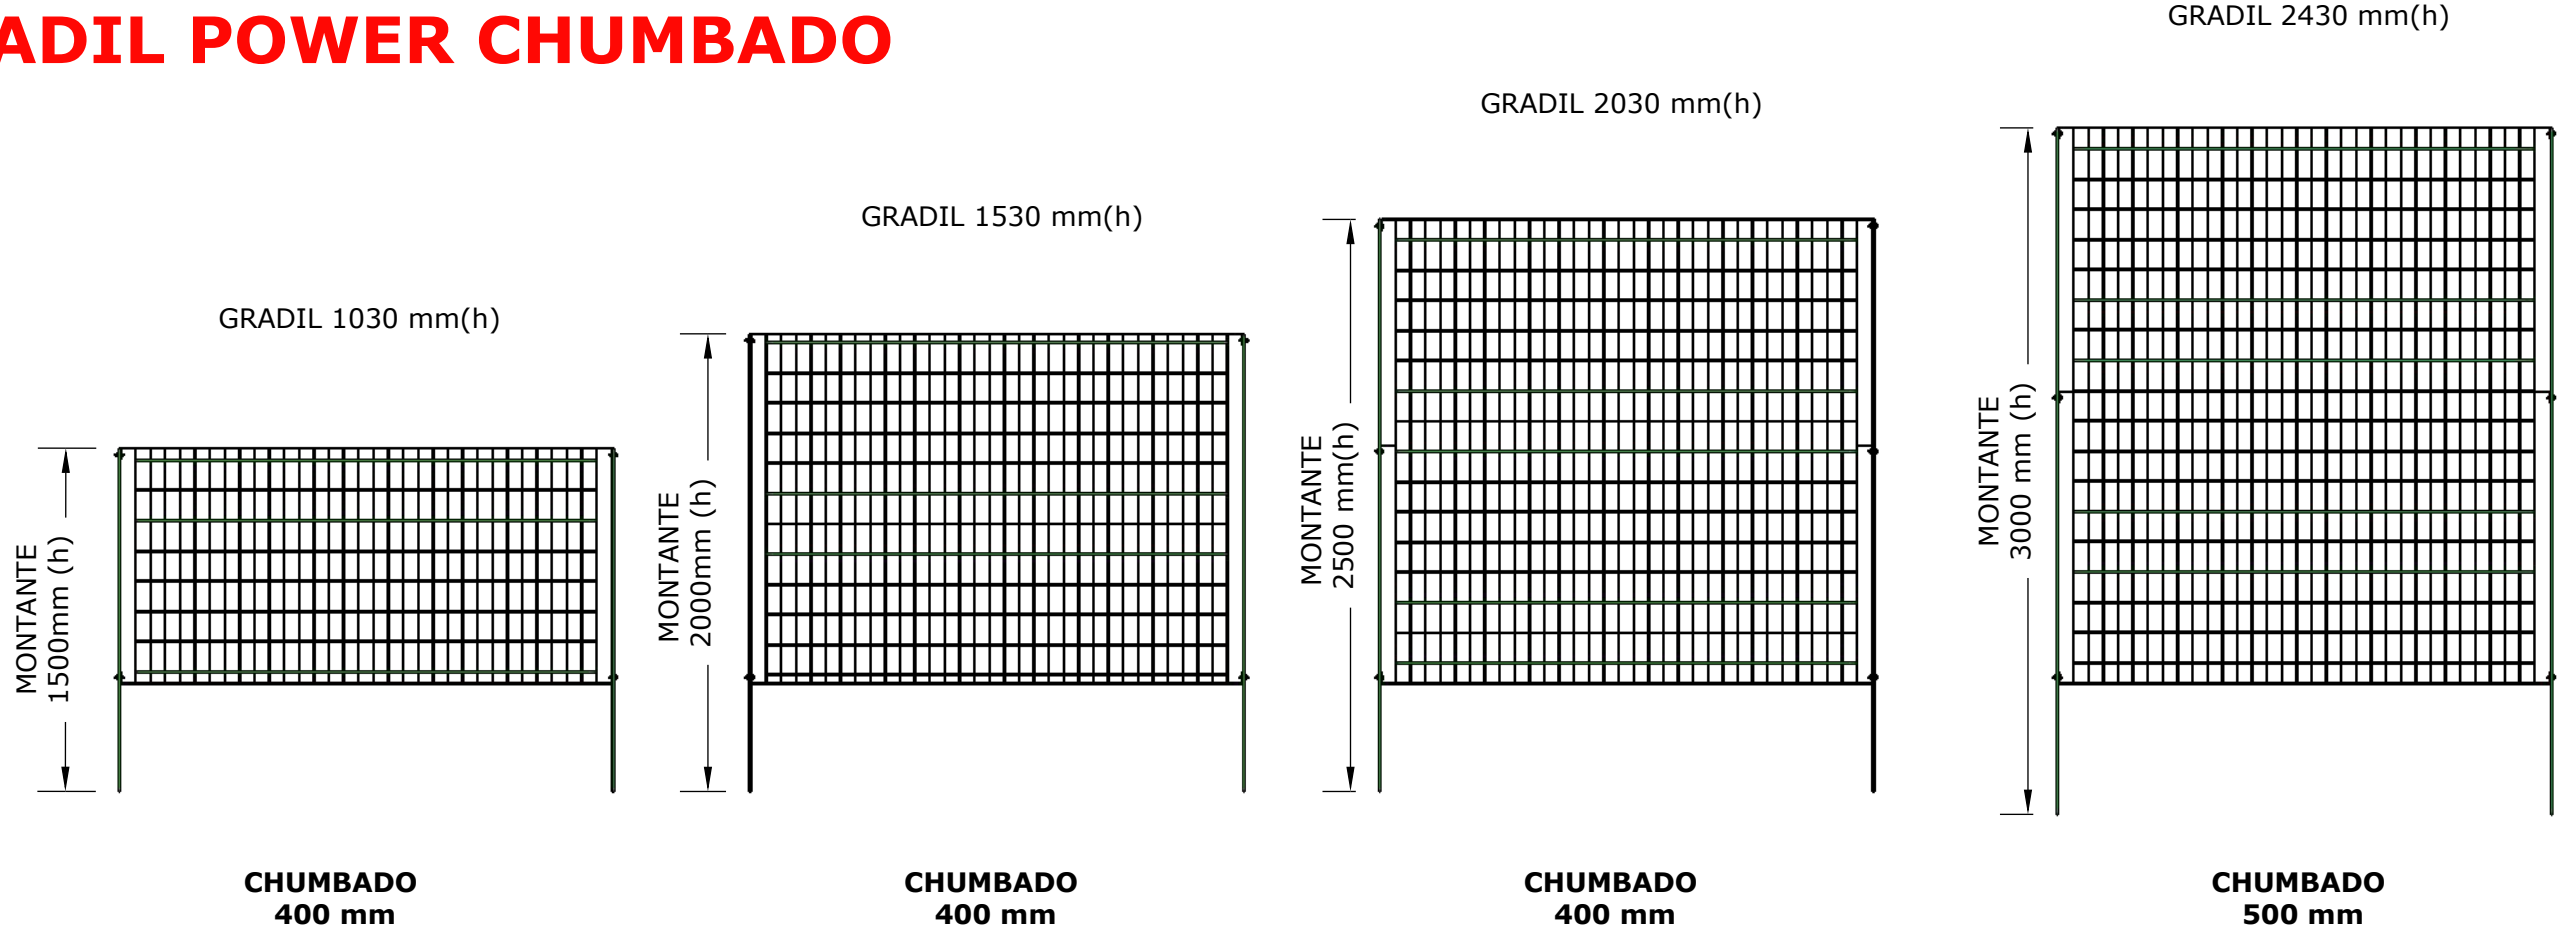


DETALHAMENTO GRADIL E ACESSÓRIOS

BASE PARAFUSADA
130X130 mm
4 FUROS

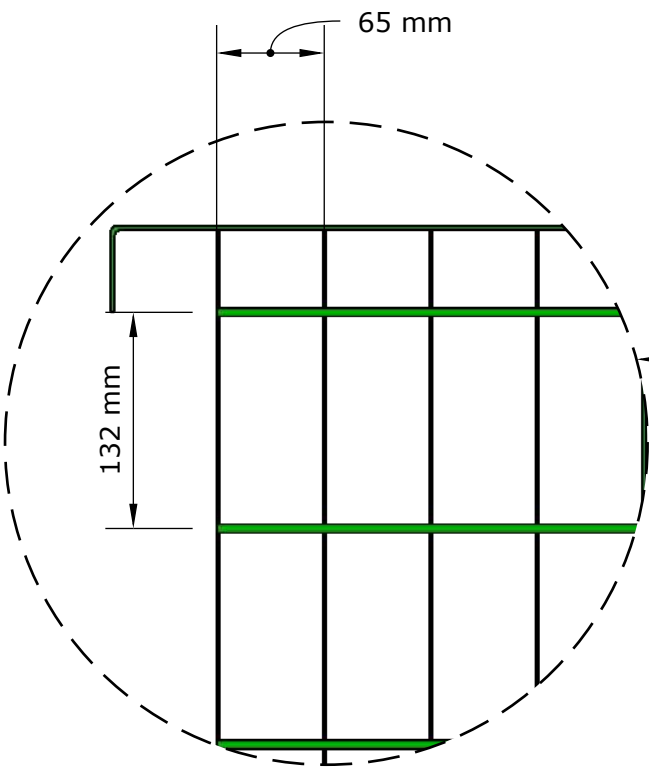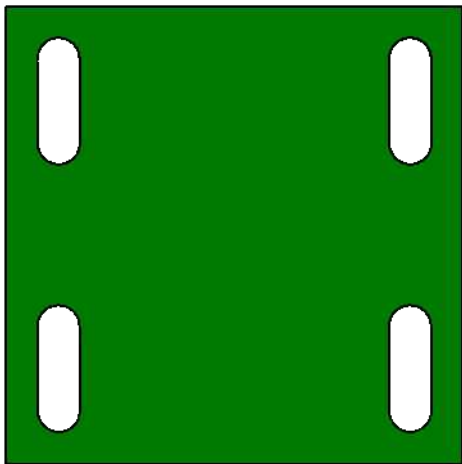


MALHA 65X132

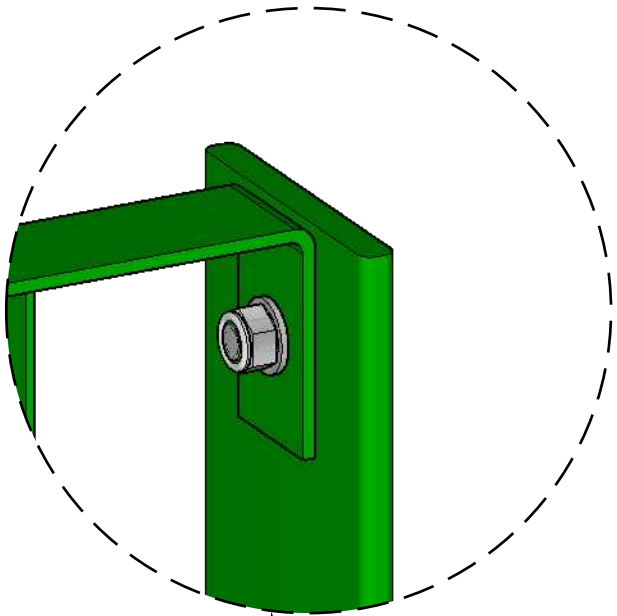

MONTANTE
BARRA CHATA 3" X 1/4"
PADRÃO

OU
BARRA CHATA
3" X 5/16"


HASTE
BARRA CHATA 1" X 1/8"

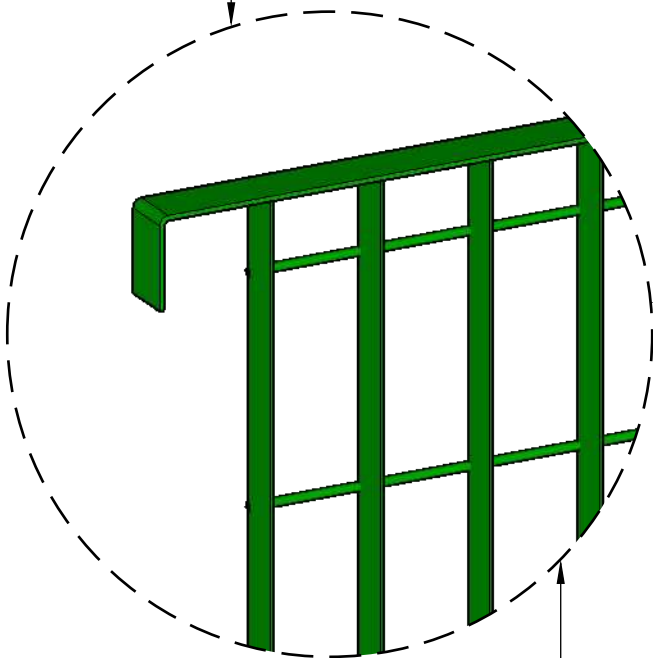


BARRA OU FITA
VERTICAL DA MALHA
BARRA CHATA 1"X 1/16 "

FIO ARAME 4.8


MONTANTE DE
QUINA

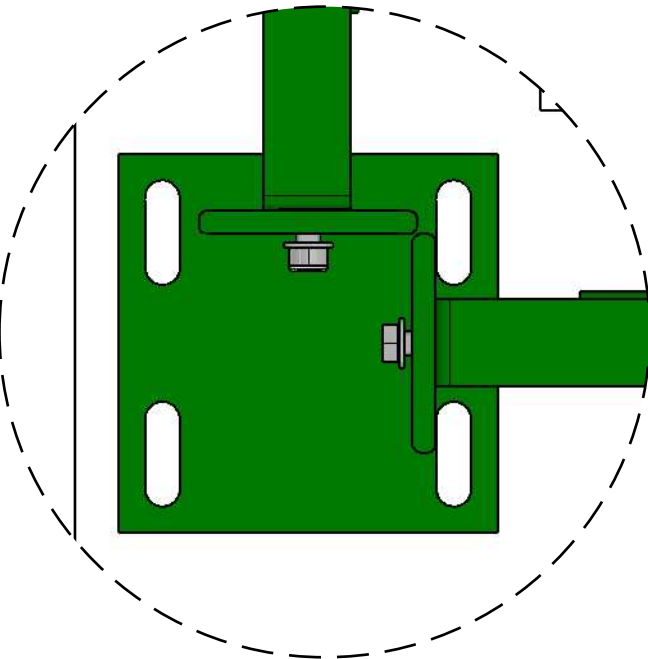


PORTÃO DE ABRIR 1 FOLHA PARAFUSADO

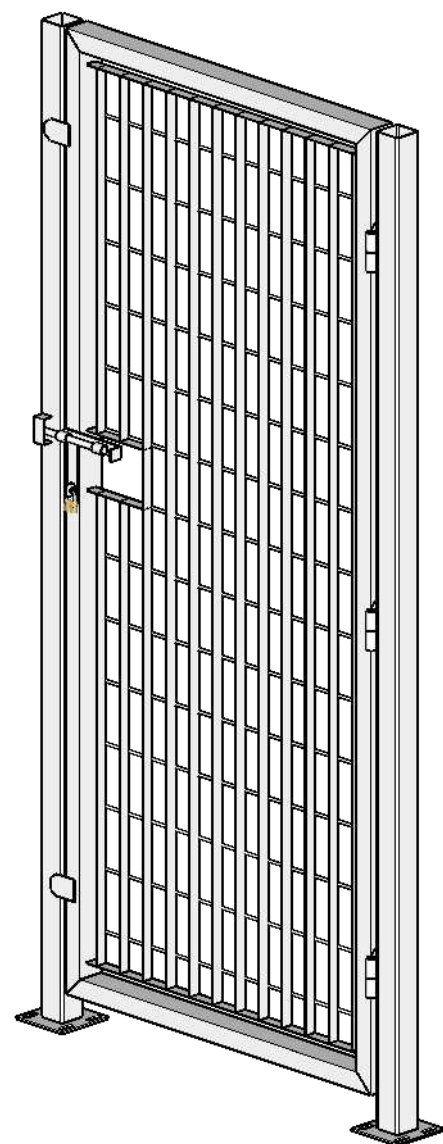


PORTÃO POWER

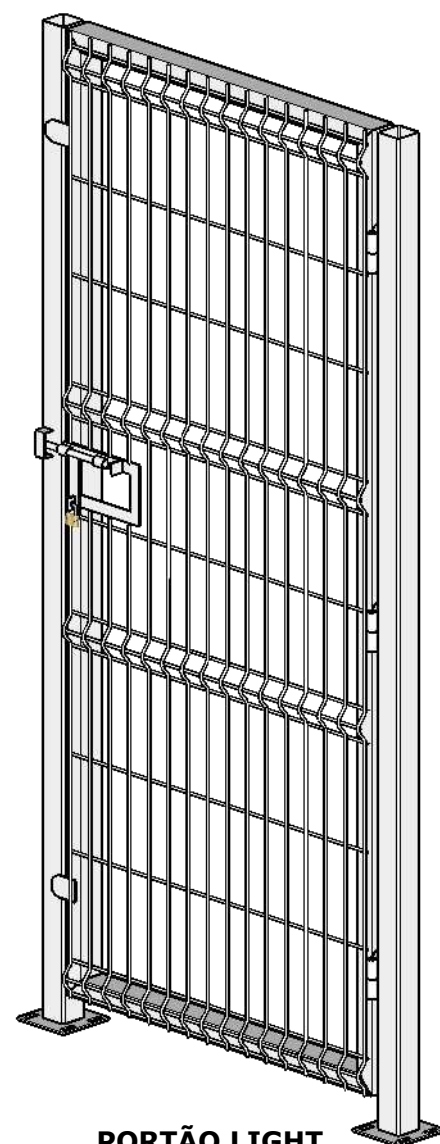


PORTÃO LIGHT

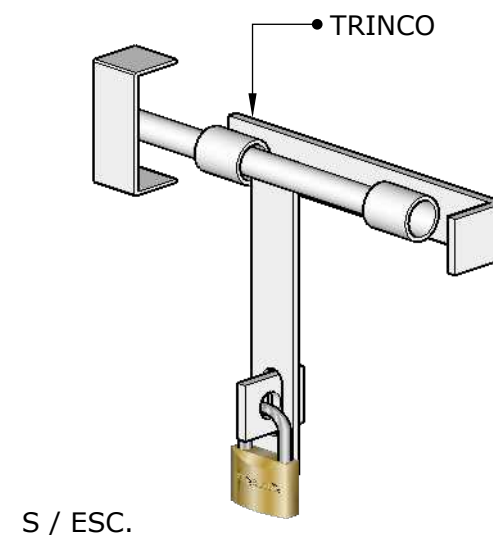

S / ESC.

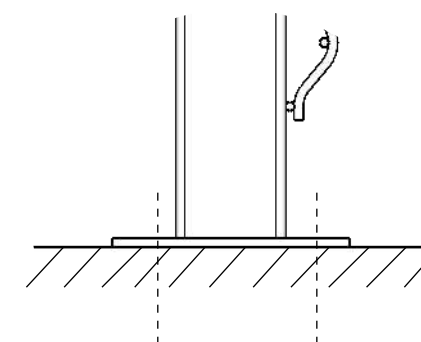



BATEDOR

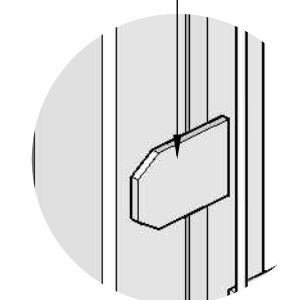

GONZO

S / ESC.


S / ESC.

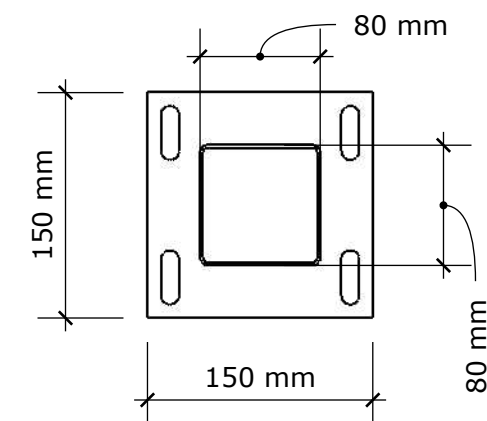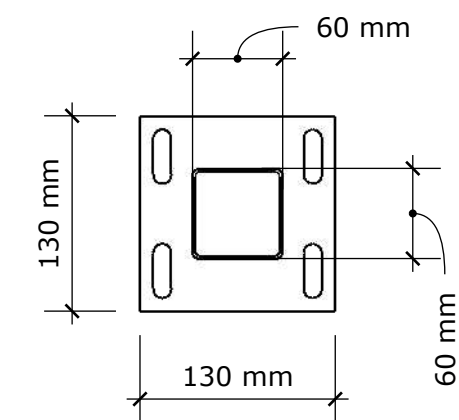



ESC. 1:15

PORTÃO DE ABRIR 1 FOLHA		
SEÇÃO TUBO COLUNA	SEÇÃO TUBO FOLHA	ALTURA PORTÃO
60X60 mm 80X80 mm	60X40 mm 60X60 mm	1,10 m
		1,60 m
		2,10 m
		2,50 m

*MEDIDAS TAMANHO PADRÃO

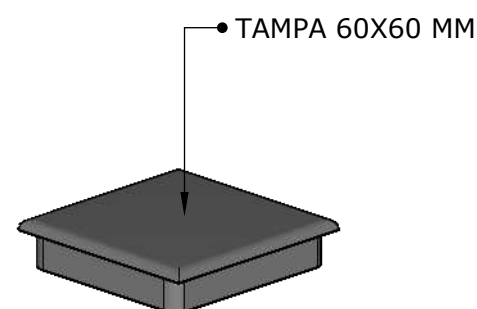

ESC. 1:2

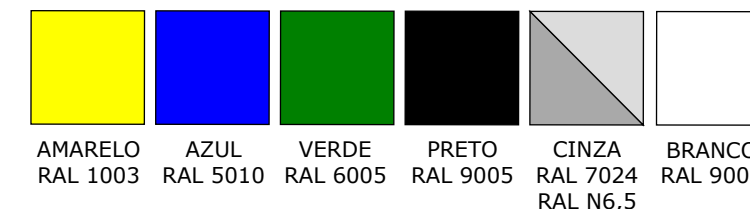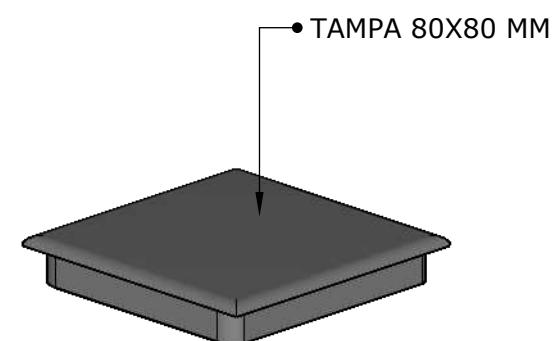


OUTRAS CORES SOB CONSULTA

GRADISA SOLUÇÕES EM FERRO EIRELI


TÍTULO: PRANCHA TÉCNICA

DESCRIÇÃO: PA1F - PORTÃO DE ABRIR UMA FOLHA PARAFUSADO

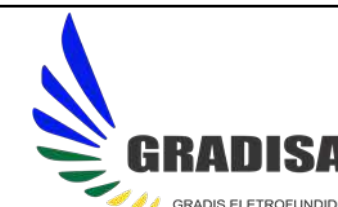


GRADIS ELETROFUNDIDOS

PORTÃO DE ABRIR 1 FOLHA CHUMBADO

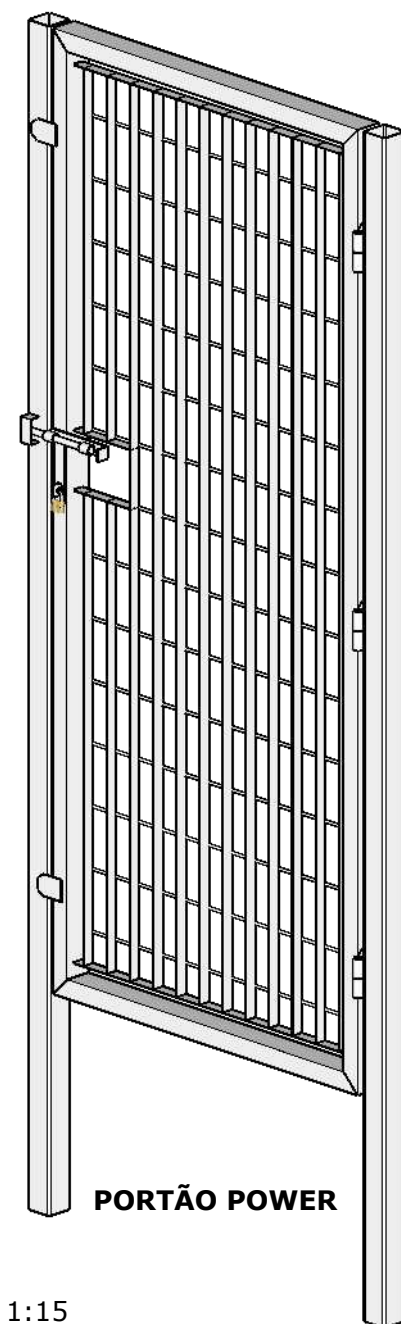


PORTÃO POWER


ESC. 1:15

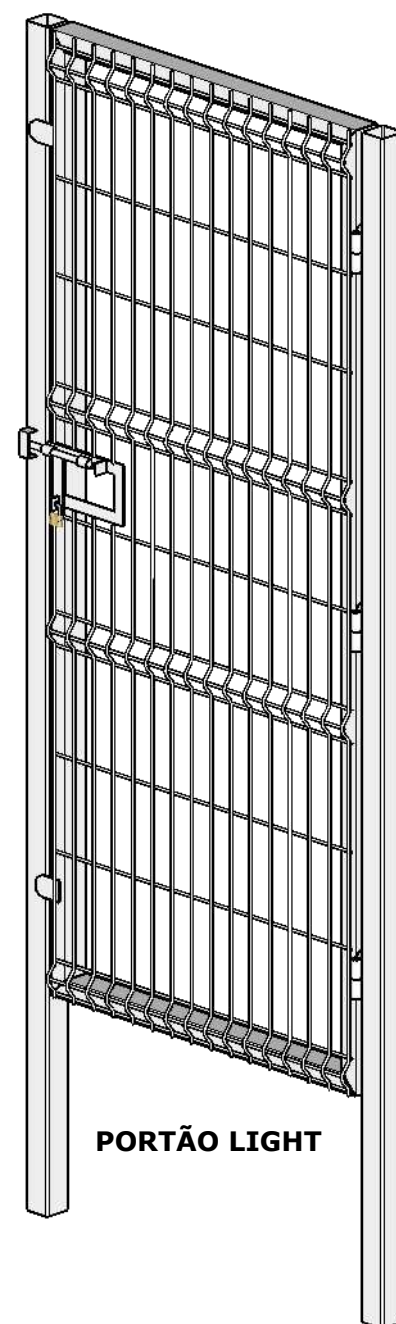



PORTÃO LIGHT

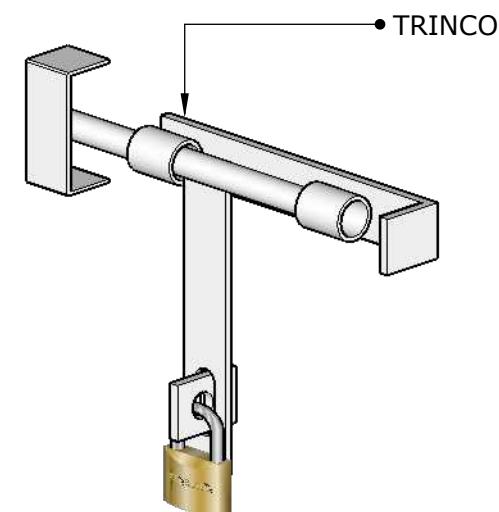

S / ESC.

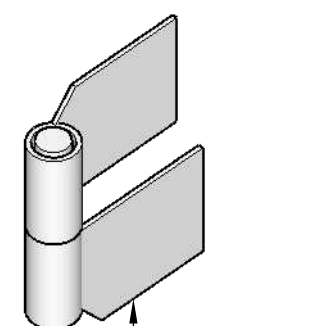


S / ESC. GONZO

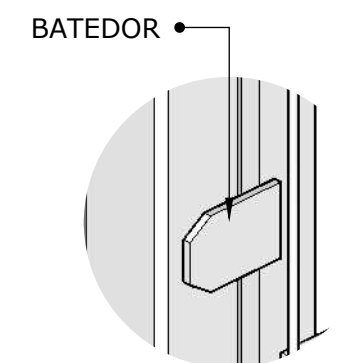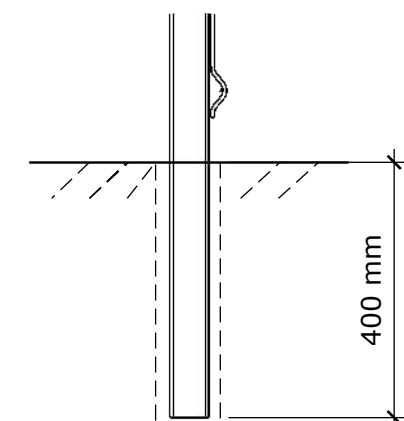



S / ESC. BATEDOR

PORTÃO DE ABRIR 1 FOLHA		
SEÇÃO TUBO COLUNA	SEÇÃO TUBO FOLHA	ALTURA PORTÃO
60X60 mm 80X80 mm	60X40 mm 60X60 mm	1,10 m
		1,60 m
		2,10 m
		2,50 m

*MEDIDAS TAMANHO PADRÃO

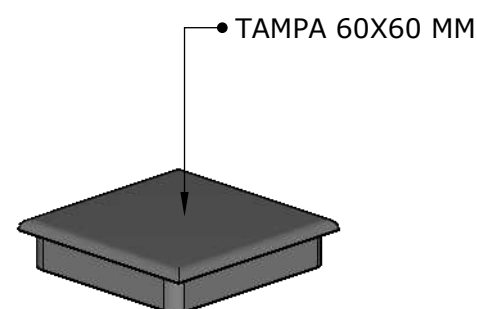

ESC. 1:2

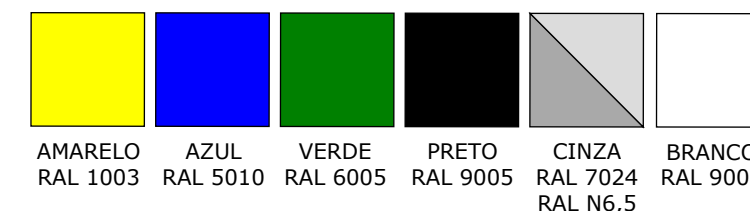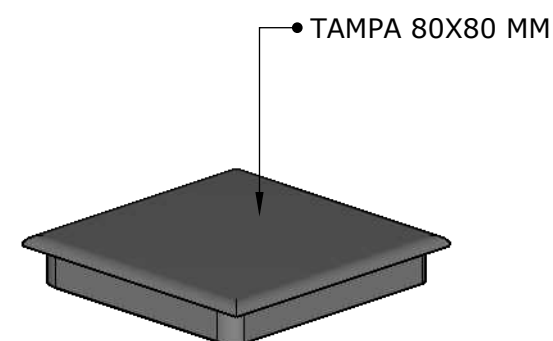


OUTRAS CORES SOB CONSULTA


GRADISA SOLUÇÕES EM FERRO EIRELI

TÍTULO: PRANCHA TÉCNICA

DESCRIÇÃO: PA1F - PORTÃO DE ABRIR UMA FOLHA CHUMBADO

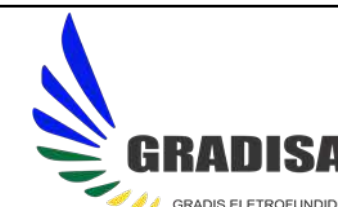


PORTÃO DE ABRIR 2 FOLHAS PARAFUSADO








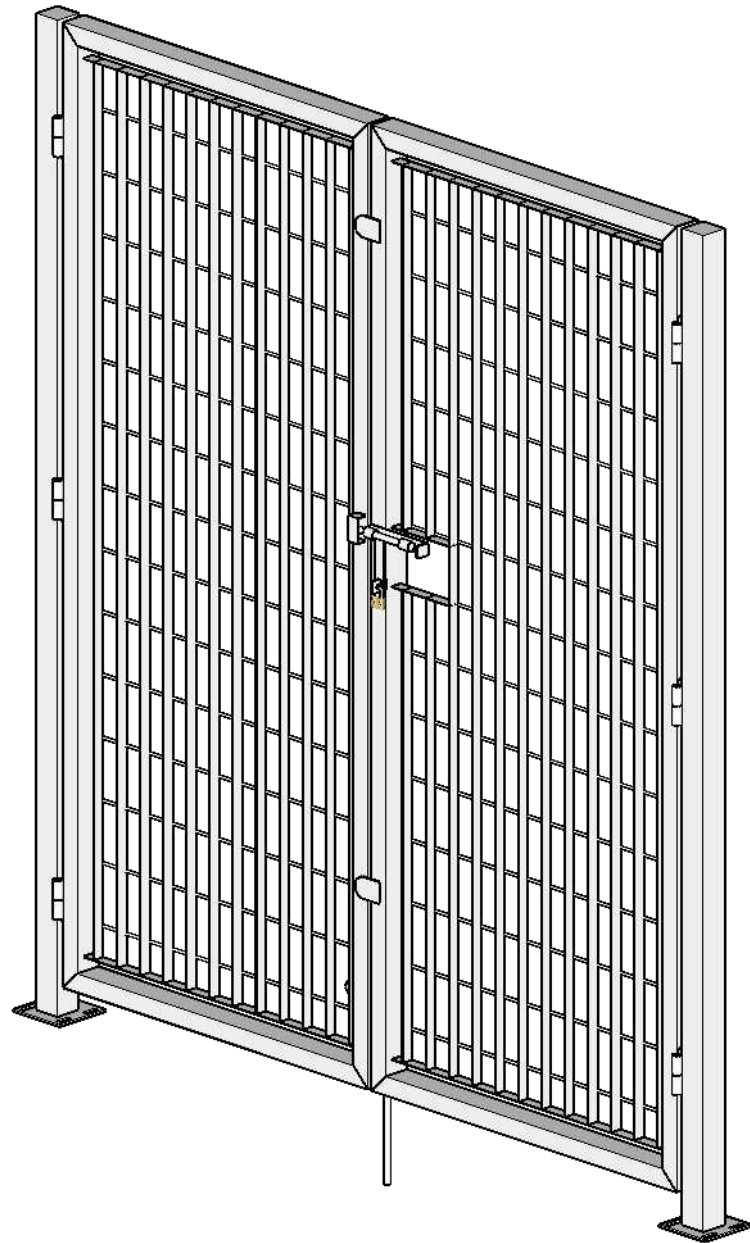


PORTÃO POWER


ESC. 1:15

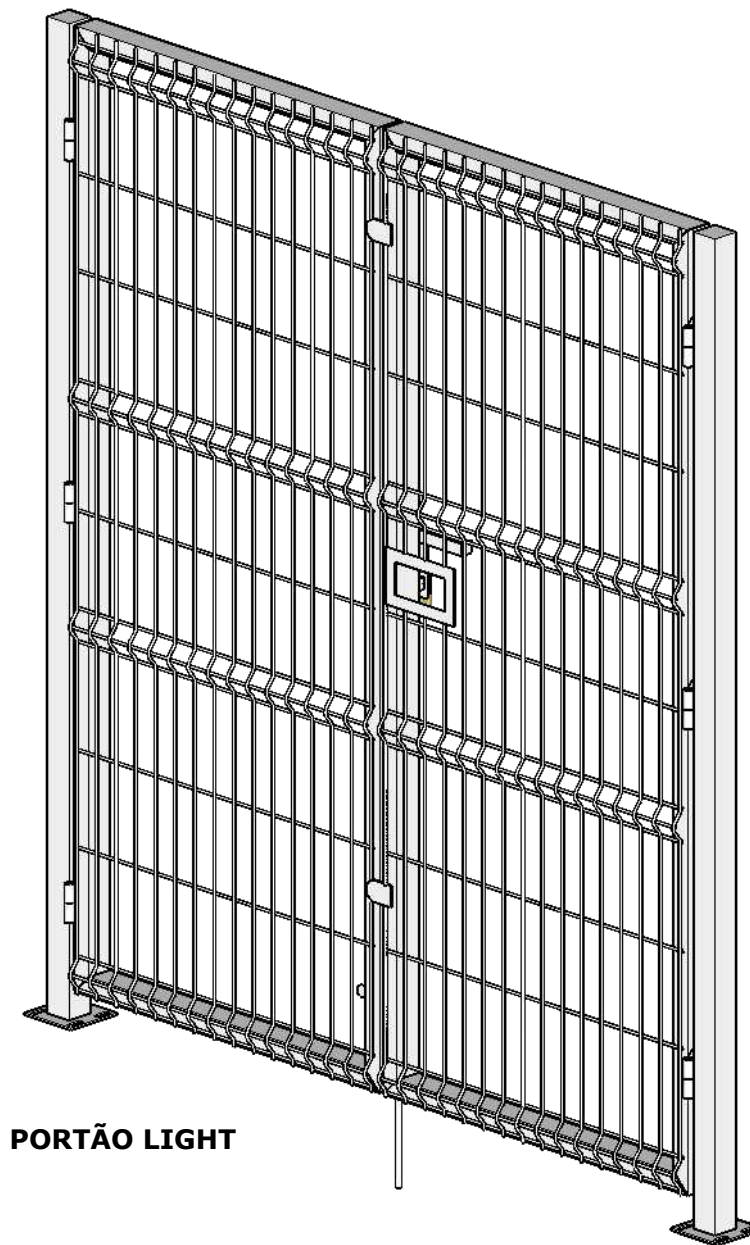

PORTÃO LIGHT

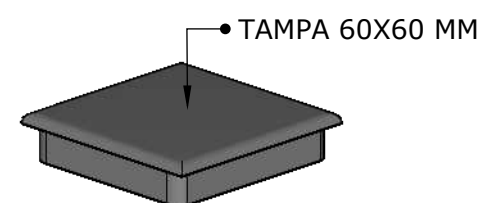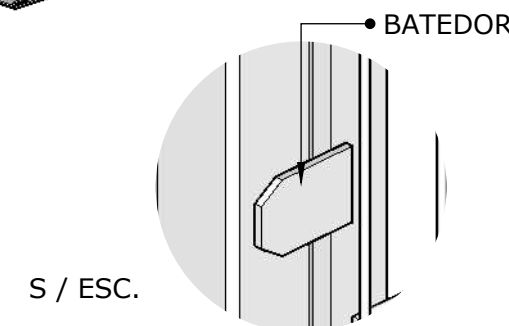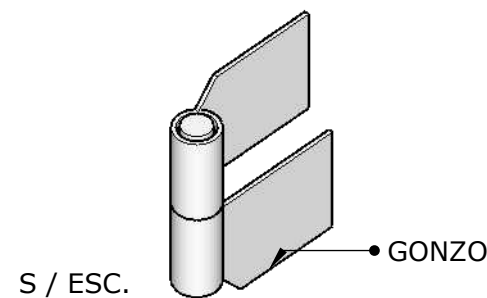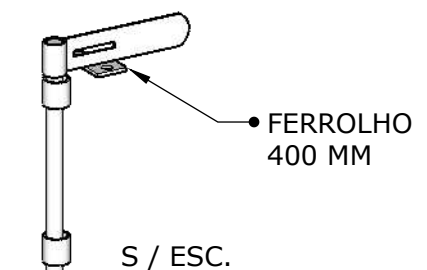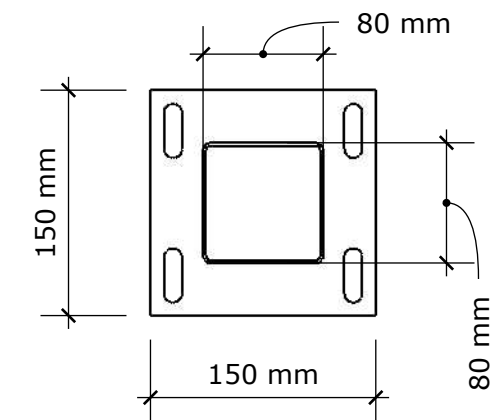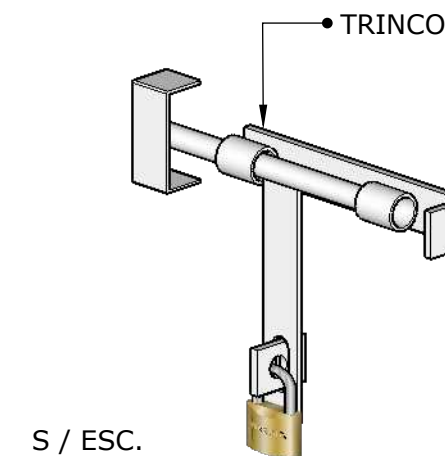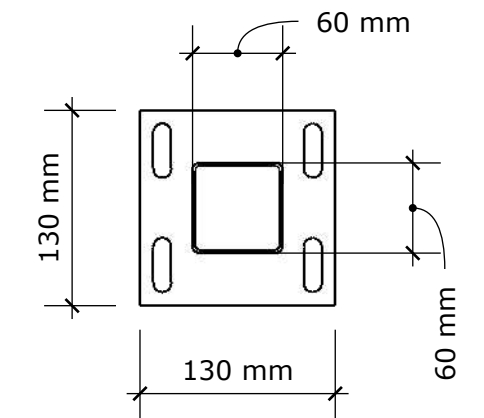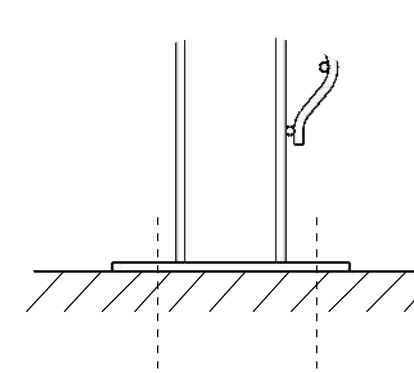


ESC. 1:2

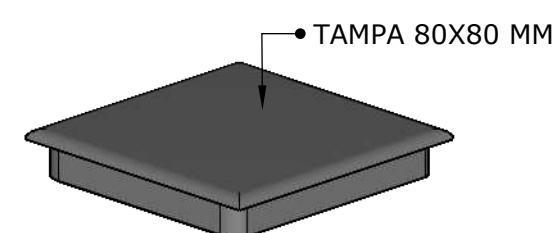

PORTÃO DE ABRIR 2 FOLHAS		
SEÇÃO TUBO COLUNA	SEÇÃO TUBO FOLHA	ALTURA PORTÃO
		1,10 m
60X60 mm	60X40 mm	1,60 m
80X80 mm	60X60 mm	2,10 m
		2,50 m

*MEDIDAS TAMANHO PADRÃO

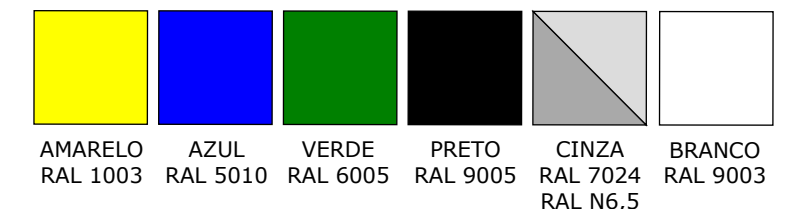

OUTRAS CORES SOB CONSULTA

GRADISA SOLUÇÕES EM FERRO EIRELI

TÍTULO: PRANCHA TÉCNICA

DESCRIÇÃO: PA2F - PORTÃO DE ABRIR DUAS FOLHAS PARAFUSADO




PORTÃO DE ABRIR 2 FOLHAS CHUMBADO








PORTÃO POWER

ESC. 1:15


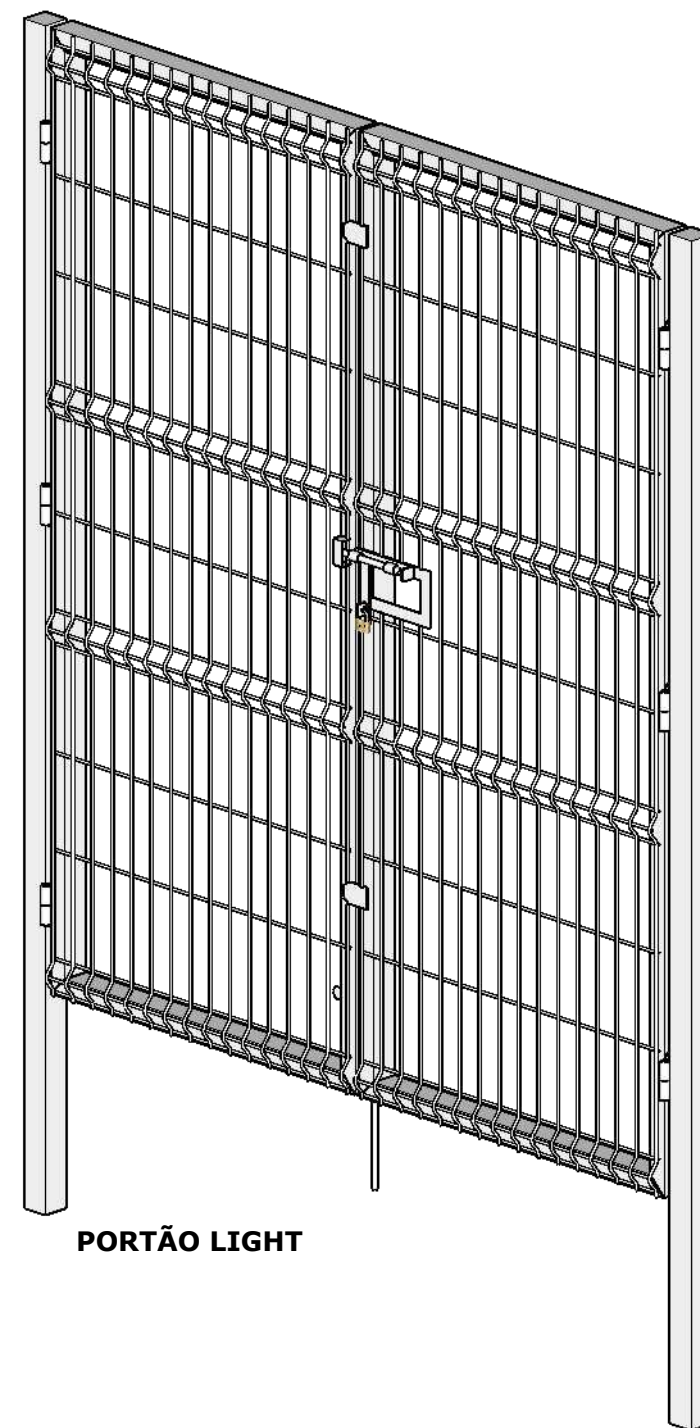


PORTÃO LIGHT

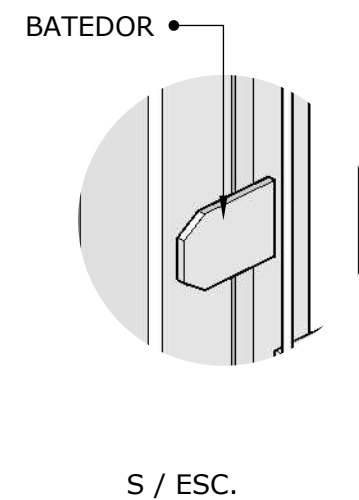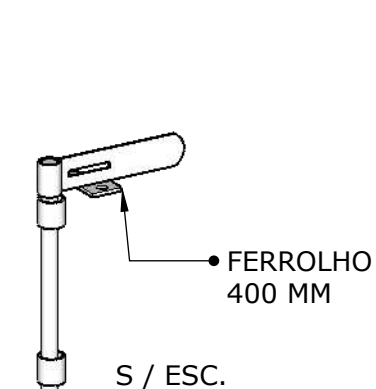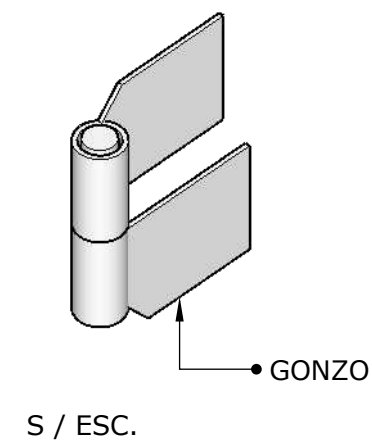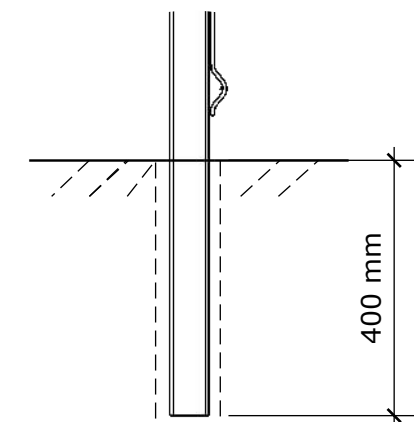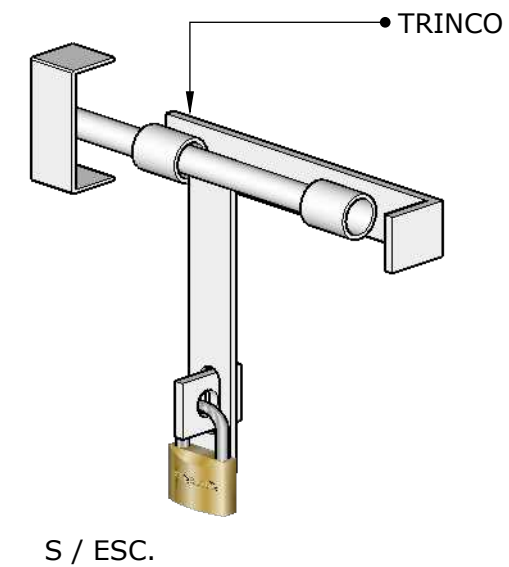


PORTÃO DE ABRIR 2 FOLHAS		
SEÇÃO TUBO COLUNA	SEÇÃO TUBO FOLHA	ALTURA PORTÃO
		1,10 m
60X60 mm	60X40 mm	1,60 m
80X80 mm	60X60 mm	2,10 m
		2,50 m

*MEDIDAS TAMANHO PADRÃO

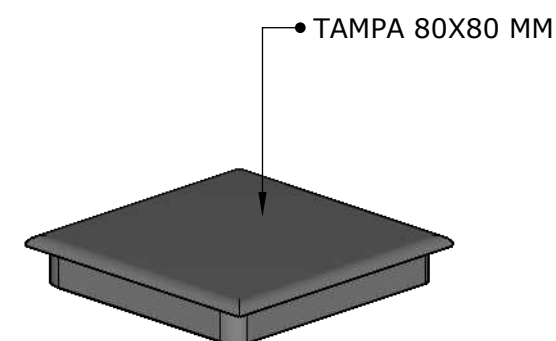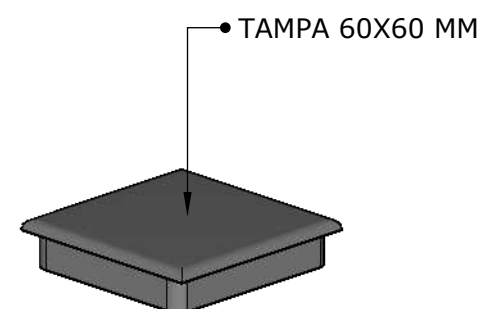

ESC. 1:2

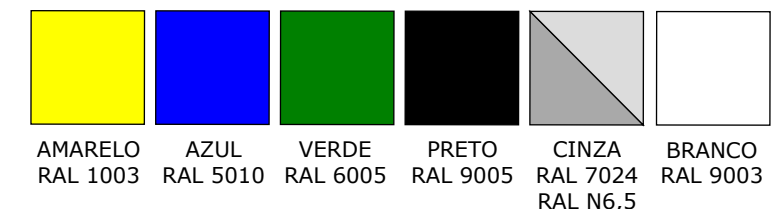

OUTRAS CORES SOB CONSULTA


GRADISA SOLUÇÕES EM FERRO EIRELI

TÍTULO: PRANCHA TÉCNICA

DESCRIÇÃO: PA2F - PORTÃO DE ABRIR DUAS FOLHA CHUMBADO




PORTÃO DE ABRIR 1 FOLHA PARAFUSADO

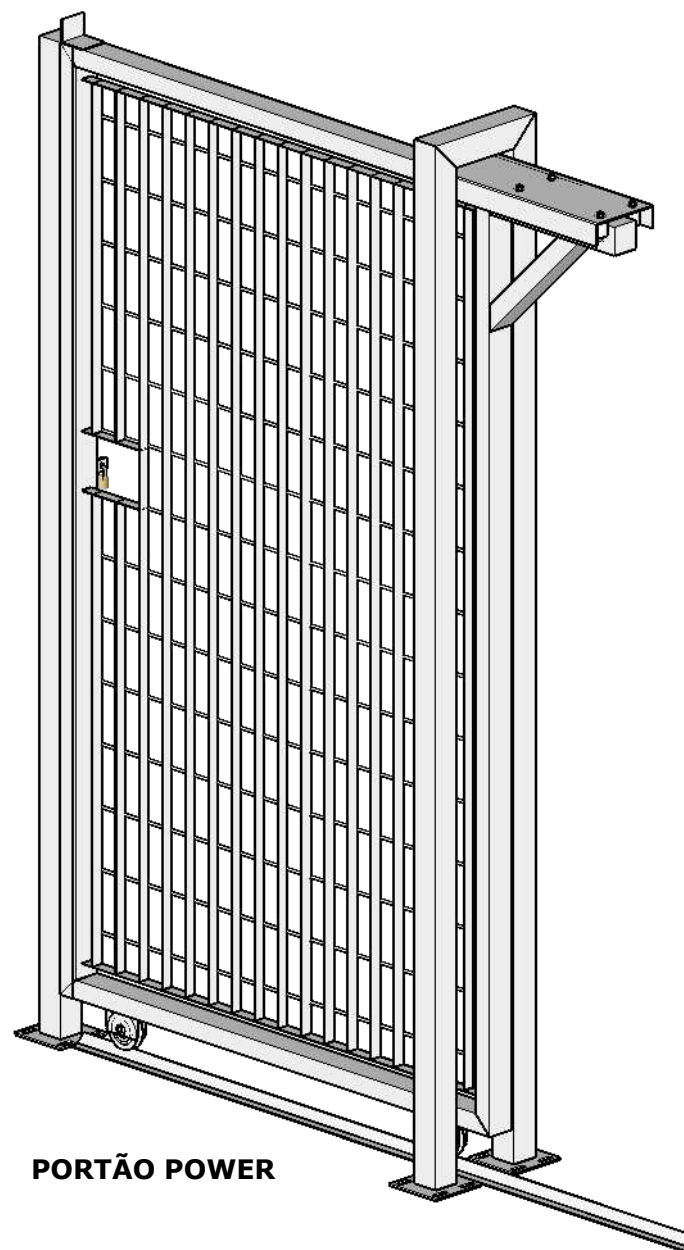

PORTÃO POWER

ESC. 1:15

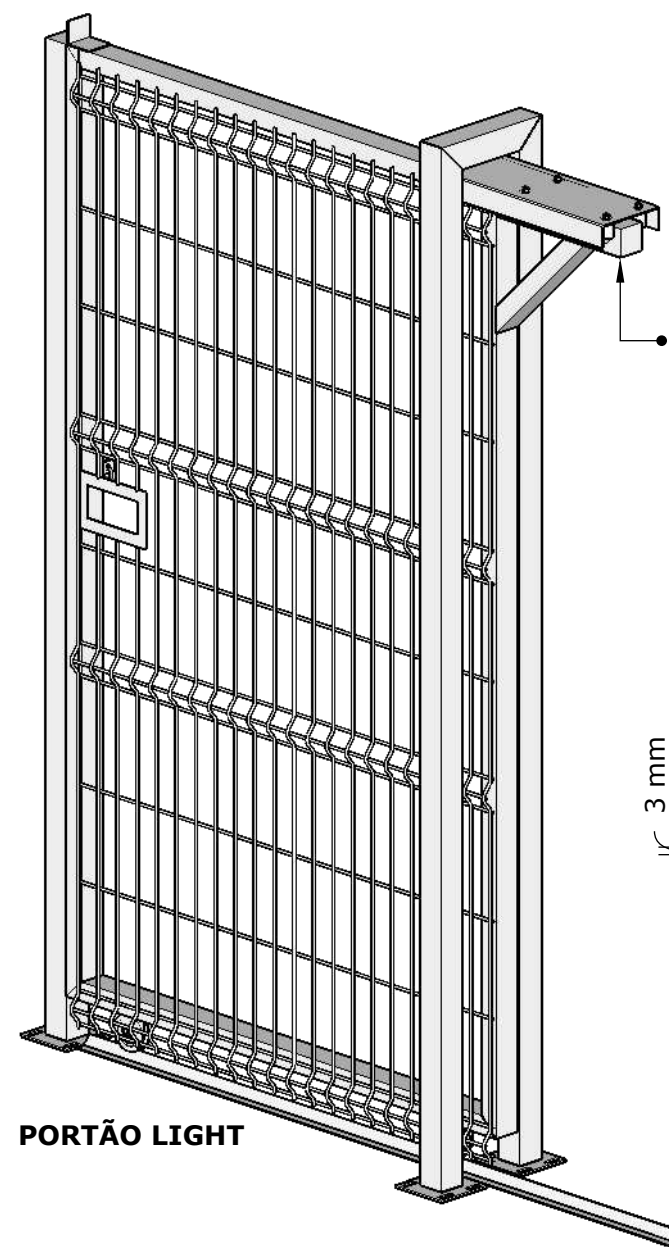

PORTÃO LIGHT

GUIA SUPERIOR
320 / 500 / 800 MM

ESC. 1:10

ROLETES NYLON
30X35 MM

MÃO FRANCESA DE ACORDO
C/ LARGURA DO PORTÃO

ROLDANA 3" OU 4"

ESC. 1:5




TRILHO PARAFUSADO
CANTONERIA 1" + BARRA CHATA

80 mm


ESC. 1:2

BATEDOR SUPERIOR

ESC. 1:10

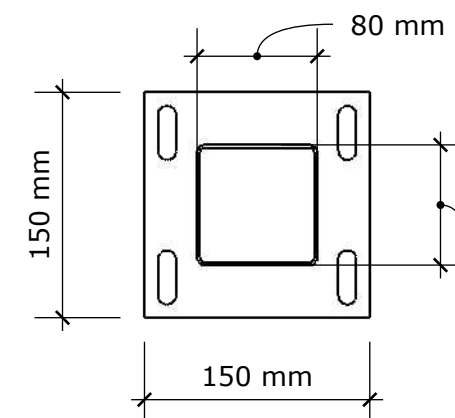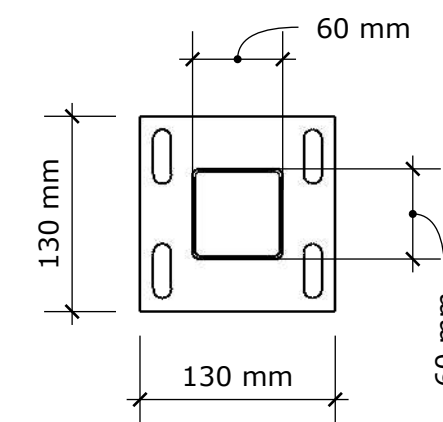
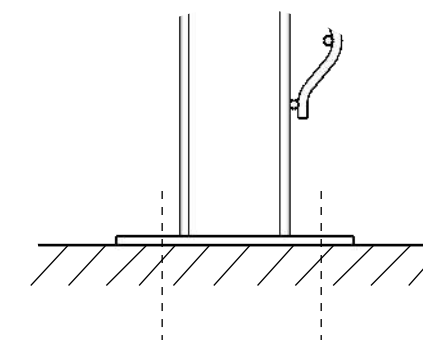


TAMPA 60X60 MM

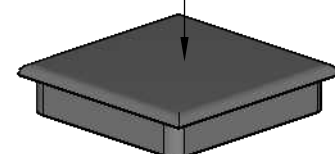

ESC. 1:2

TAMPA 80X80 MM

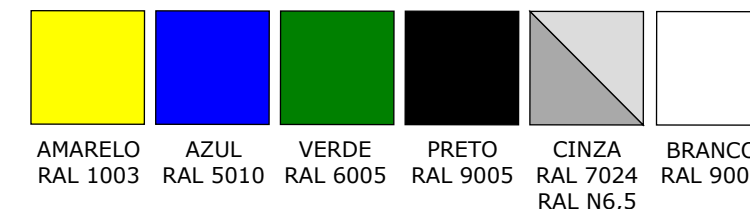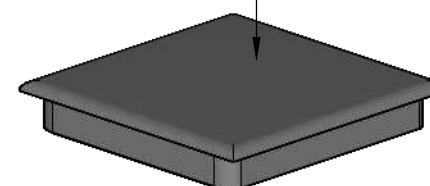

OUTRAS CORES SOB CONSULTA

PORTÃO DE CORRER 1 FOLHA		
SEÇÃO TUBO COLUNA	SEÇÃO TUBO FOLHA	ALTURA PORTÃO
60X60 mm 80X80 mm	60X40 mm 60X60 mm	1,10 m
		1,60 m
		2,10 m
		2,50 m

*MEDIDAS TAMANHO PADRÃO


GRADISA SOLUÇÕES EM FERRO EIRELI

TÍTULO: PRANCHA TÉCNICA


DESCRIÇÃO: PC1F - PORTÃO DE CORRER UMA FOLHA PARAFUSADO








PORTÃO DE ABRIR 1 FOLHA CHUMBADO

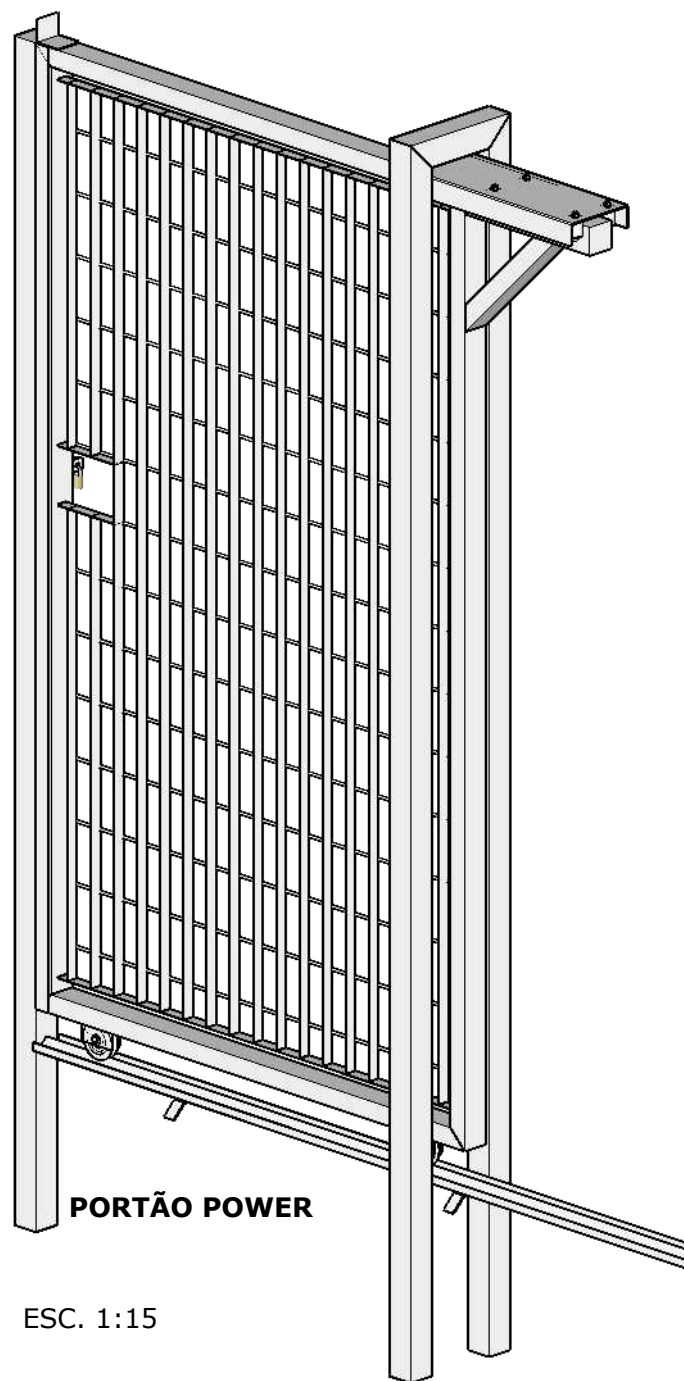

ESC. 1:15

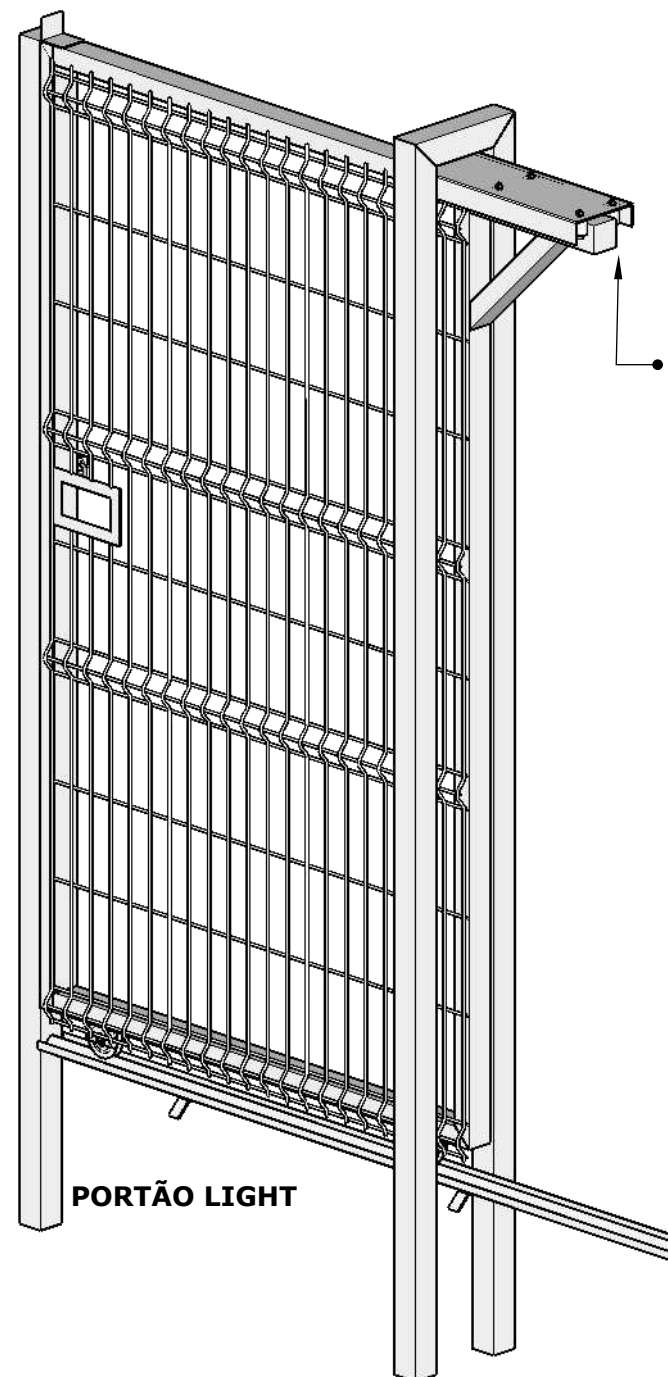


PORTÃO LIGHT

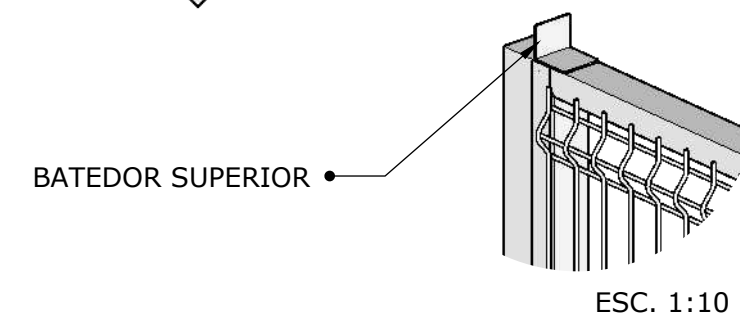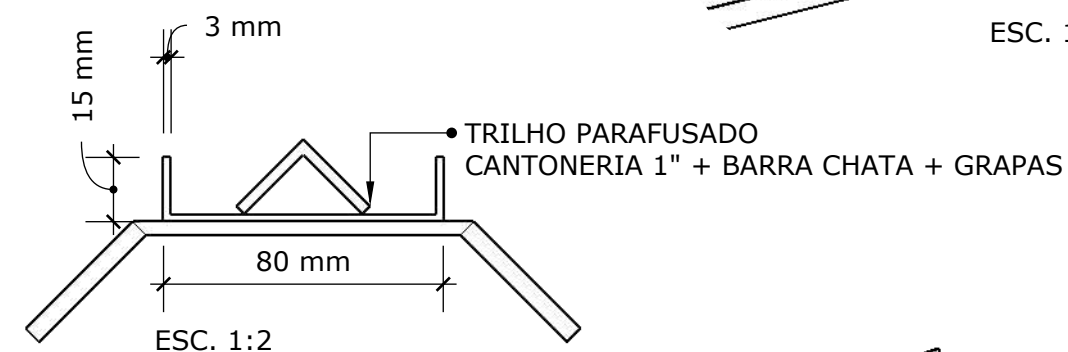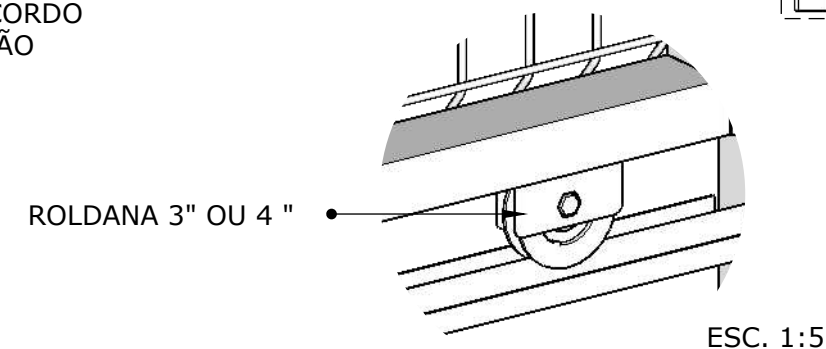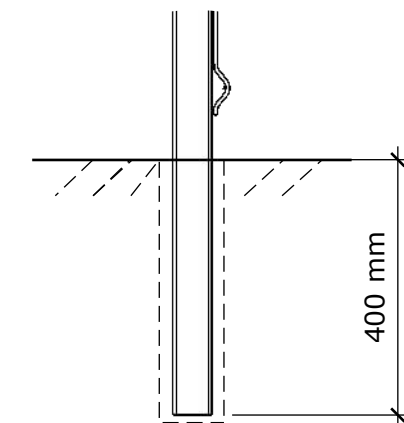
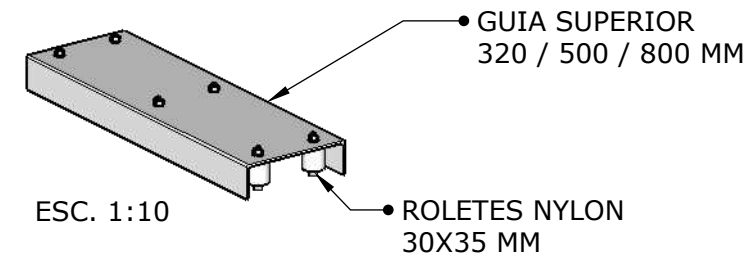


PORTÃO DE CORRER 1 FOLHA		
SEÇÃO TUBO COLUNA	SEÇÃO TUBO FOLHA	ALTURA PORTÃO
60X60 mm 80X80 mm	60X40 mm 60X60 mm	1,10 m
		1,60 m
		2,10 m
		2,50 m

*MEDIDAS TAMANHO PADRÃO

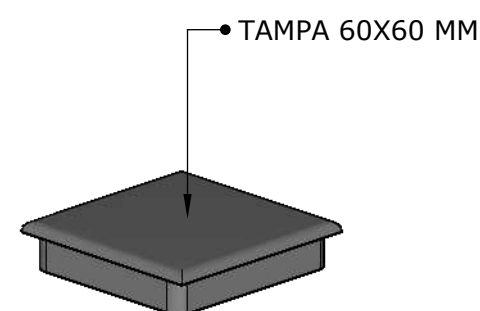

ESC. 1:2

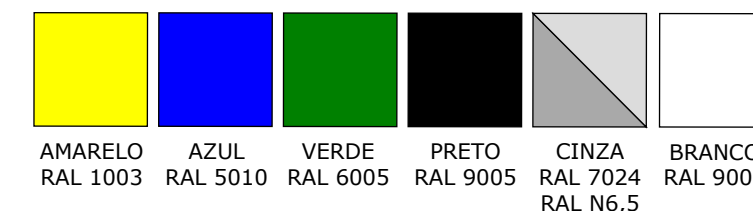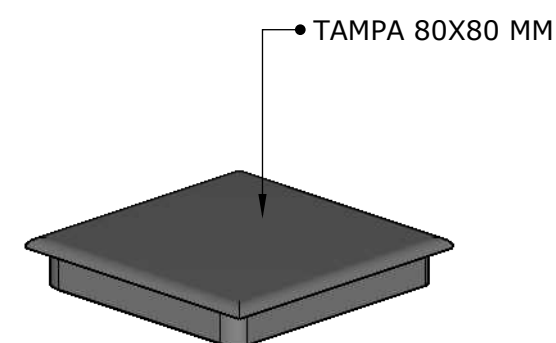


OUTRAS CORES SOB CONSULTA


GRADISA SOLUÇÕES EM FERRO EIRELI

TÍTULO: PRANCHA TÉCNICA

DESCRIÇÃO: PC1F - PORTÃO DE CORRER UMA FOLHA CHUMBADO

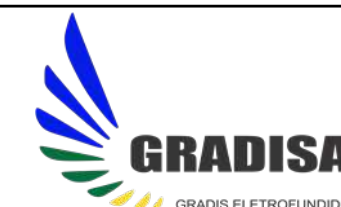


PORTÃO DE ABRIR 1 FOLHA PARAFUSADO SEM TRIHO







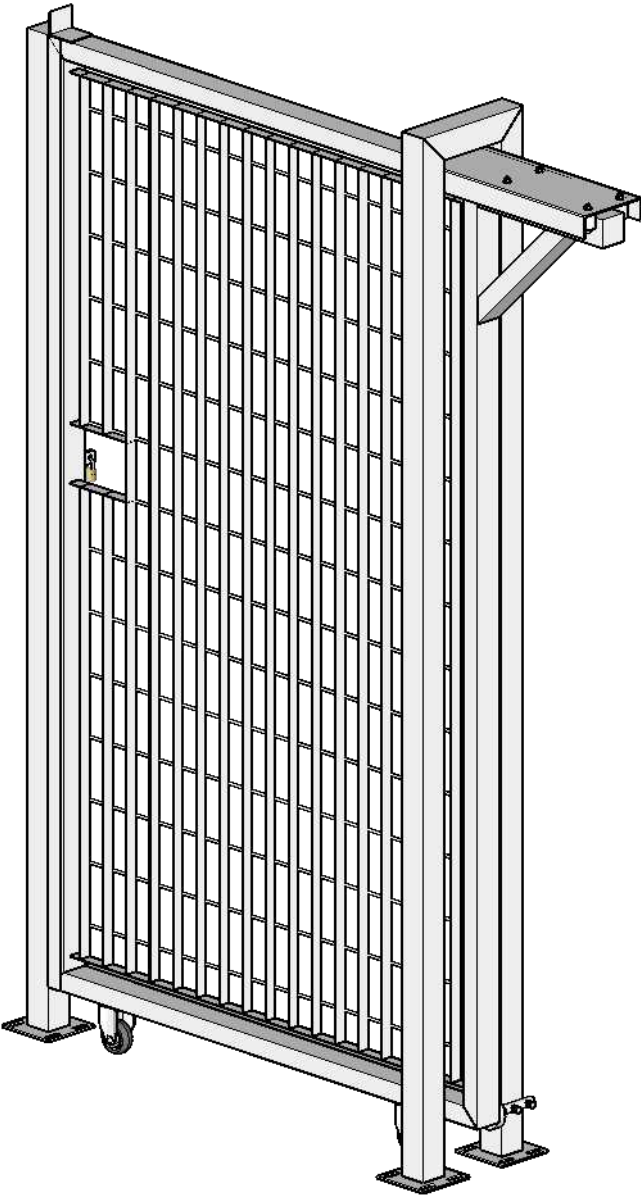


PORTÃO POWER

ESC. 1:15



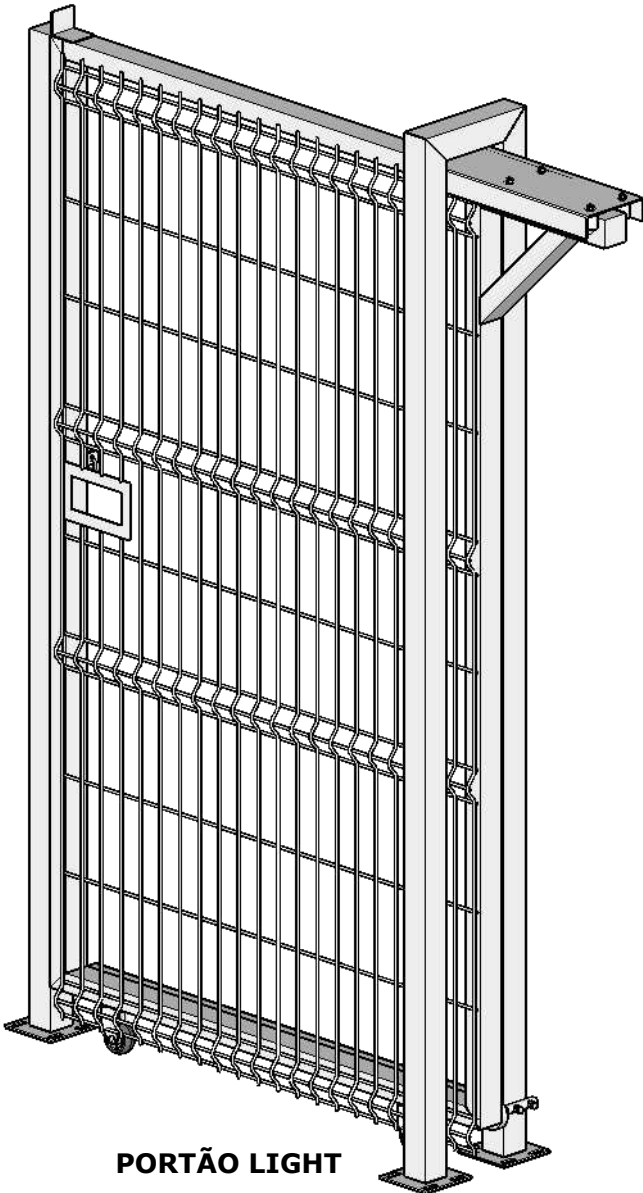


PORTÃO LIGHT

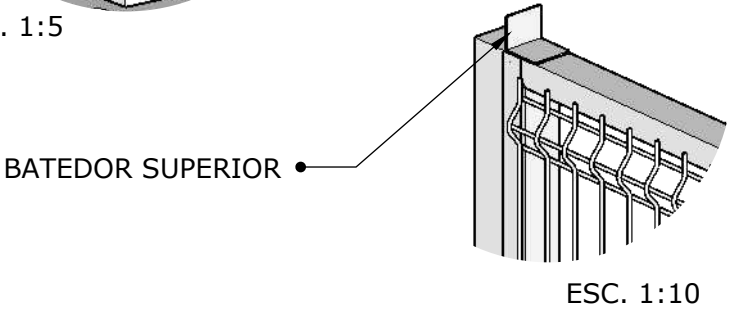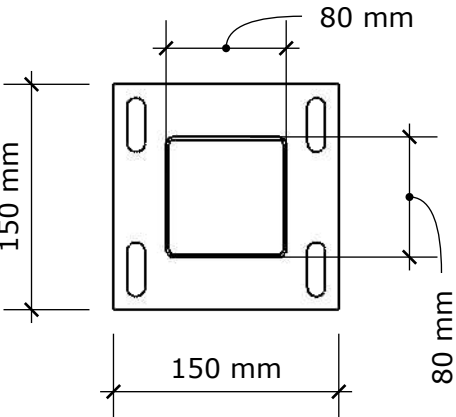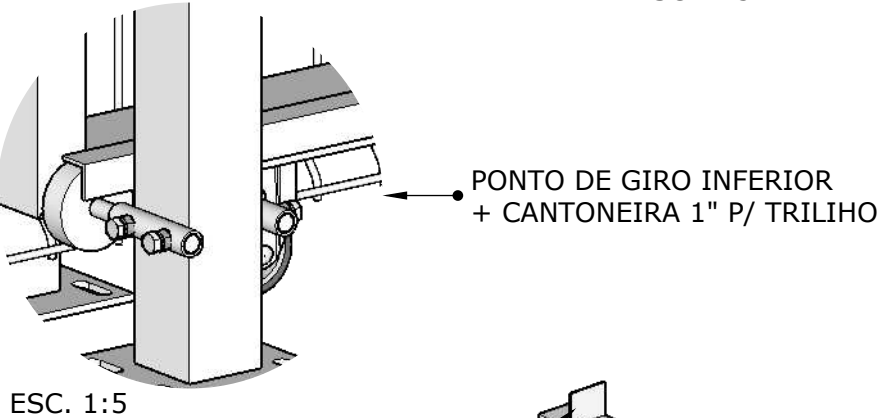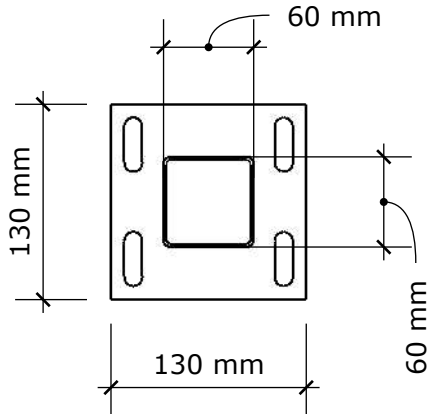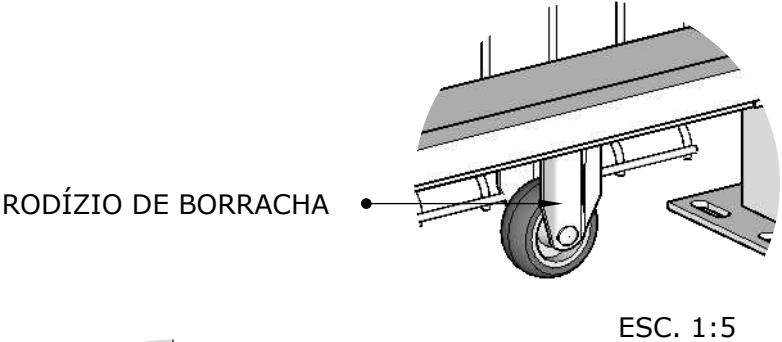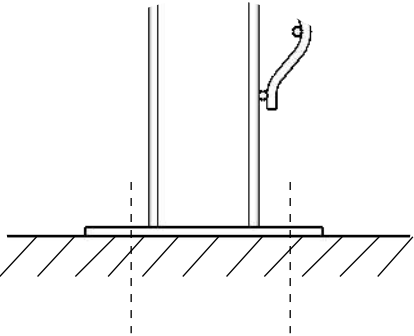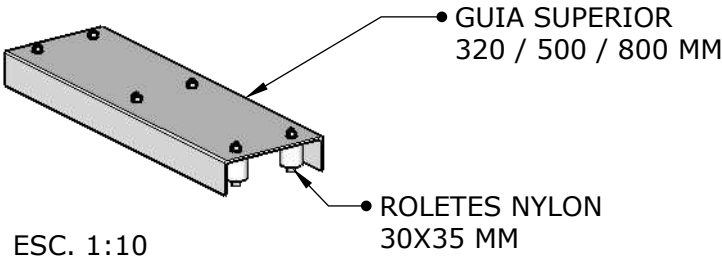

PORTÃO DE CORRER 1 FOLHA		
SEÇÃO TUBO COLUNA	SEÇÃO TUBO FOLHA	ALTURA PORTÃO
60X60 mm 80X80 mm	60X40 mm 60X60 mm	1,10 m
		1,60 m
		2,10 m
		2,50 m

*MEDIDAS TAMANHO PADRÃO

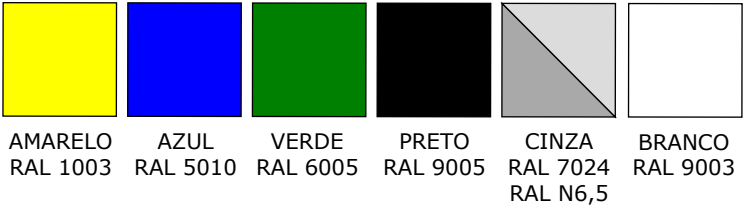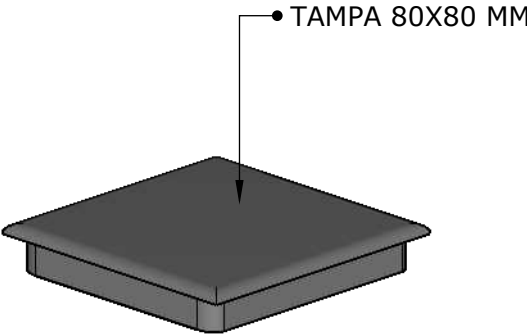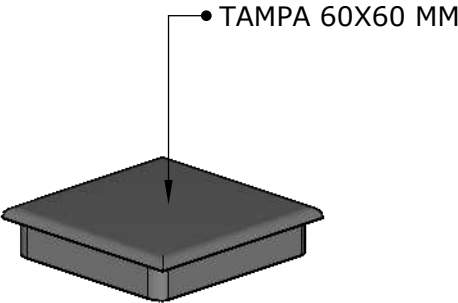

OUTRAS CORES SOB CONSULTA

GRADISA SOLUÇÕES EM FERRO EIRELI


TÍTULO: PRANCHA TÉCNICA

DESCRIÇÃO: PA1F - PORTÃO DE ABRIR UMA FOLHA PARAFUSADO SEM TRILHO




GRADIS ELETROFUNDIDOS

PORTÃO DE ABRIR 2 FOLHAS PARAFUSADO







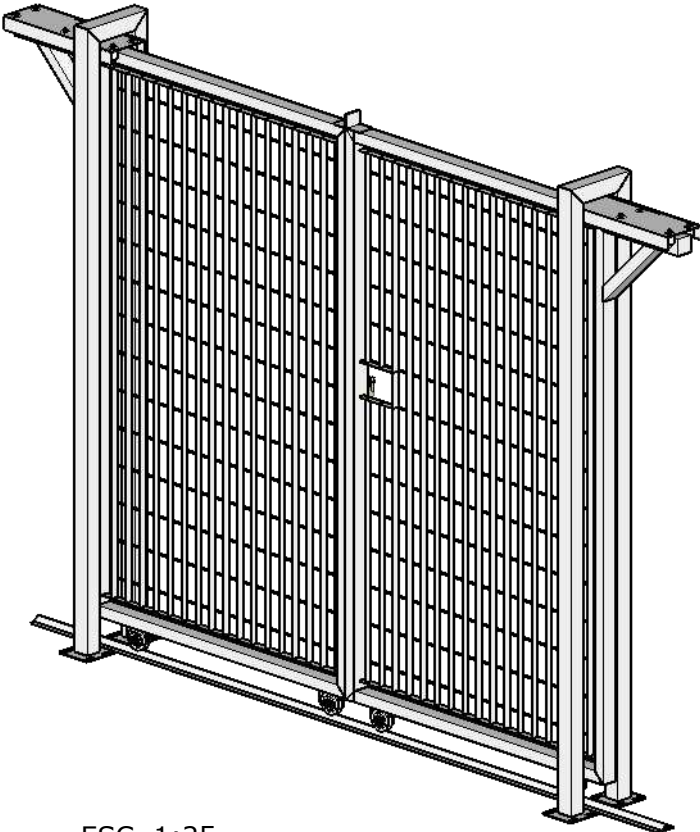


ESC. 1:25

PORTÃO POWER

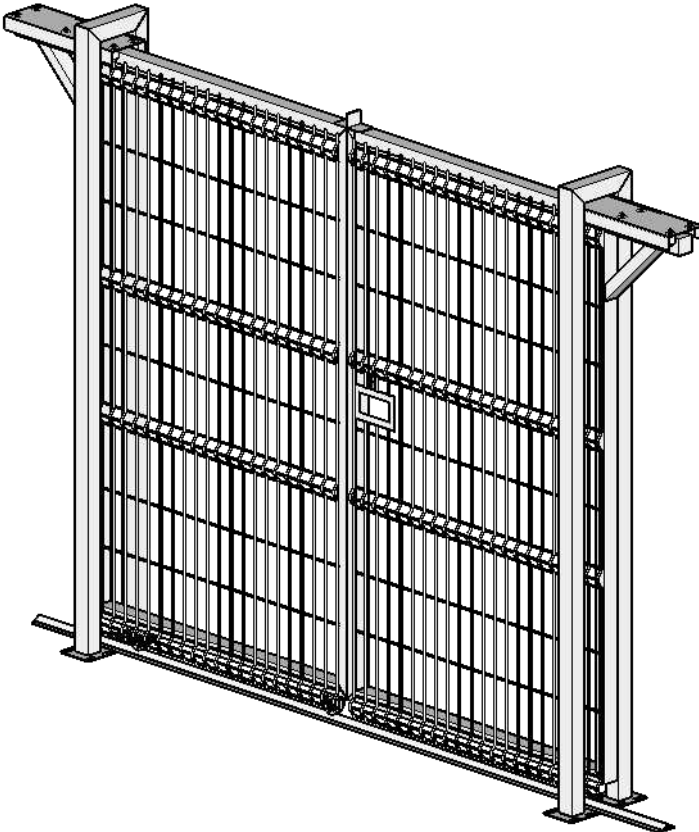


PORTÃO LIGHT

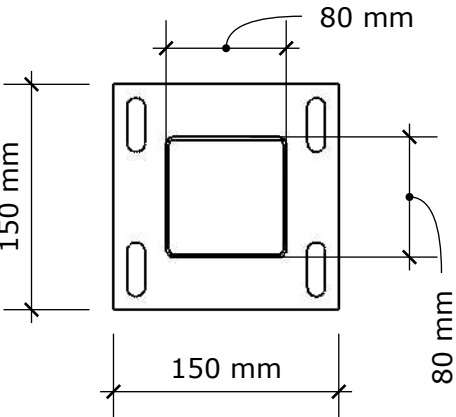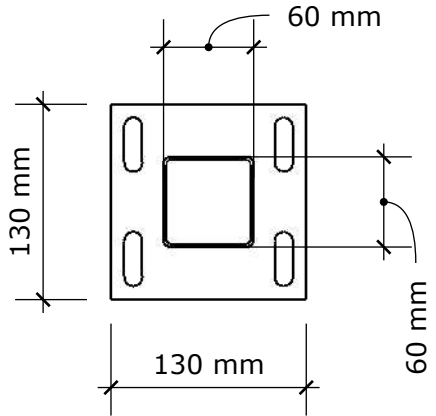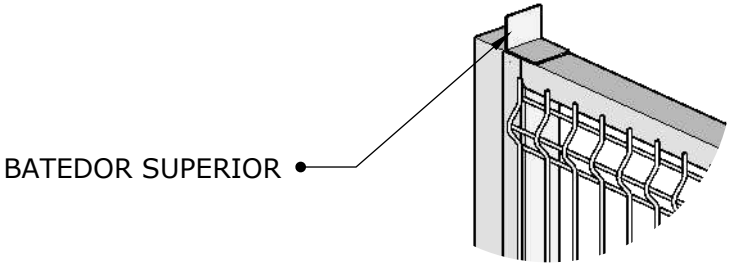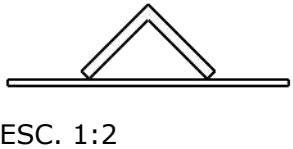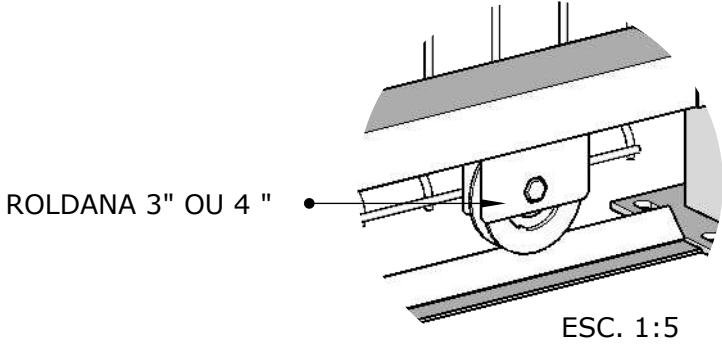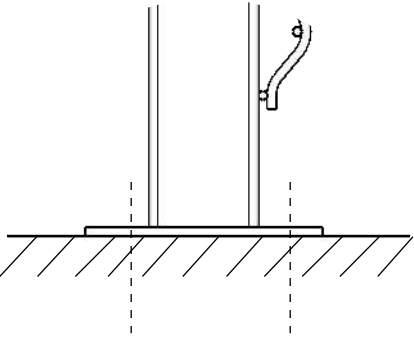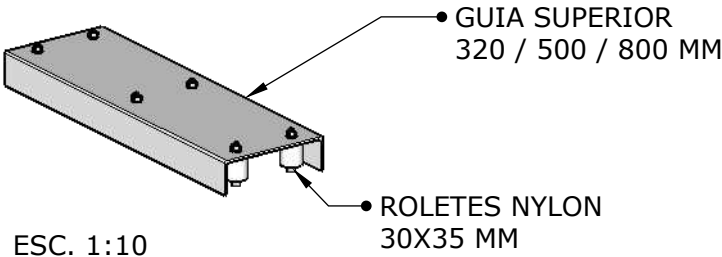


PORTÃO DE CORRER 2 FOLHAS		
SEÇÃO TUBO COLUNA	SEÇÃO TUBO FOLHA	ALTURA PORTÃO
60X60 mm 80X80 mm	60X40 mm 60X60 mm	1,10 m
		1,60 m
		2,10 m
		2,50 m

*MEDIDAS TAMANHO PADRÃO

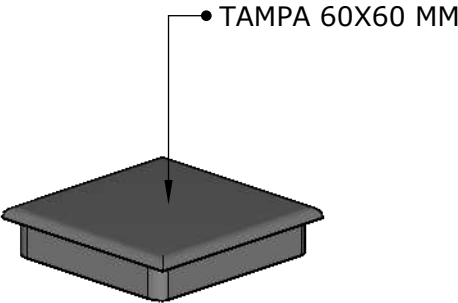

ESC. 1:2

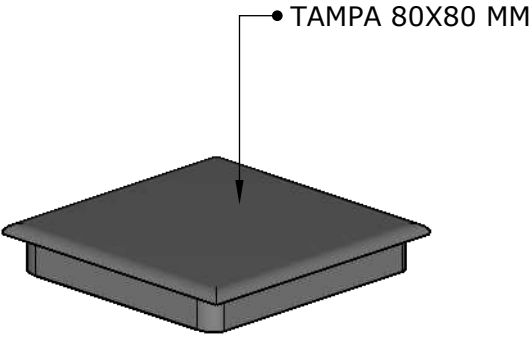

OUTRAS CORES SOB CONSULTA


GRADISA SOLUÇÕES EM FERRO EIRELI

TÍTULO: PRANCHA TÉCNICA

DESCRIÇÃO: PA2F - PORTÃO DE ABRIR DUAS FOLHA PARAFUSADO




PORTÃO DE ABRIR 2 FOLHAS CHUMBADO



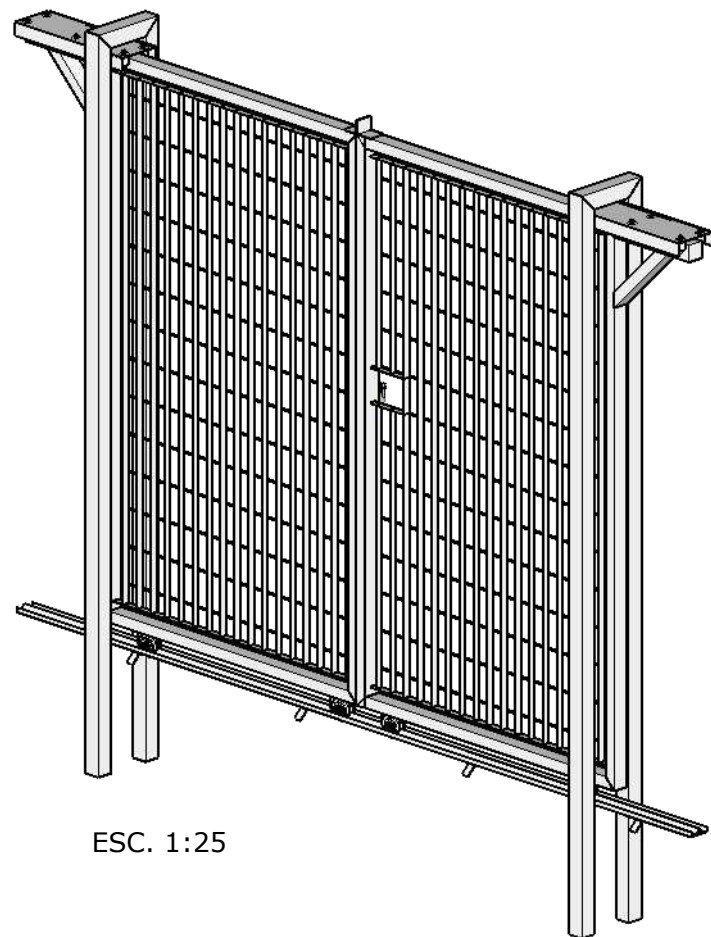


ESC. 1:25



PORTÃO POWER

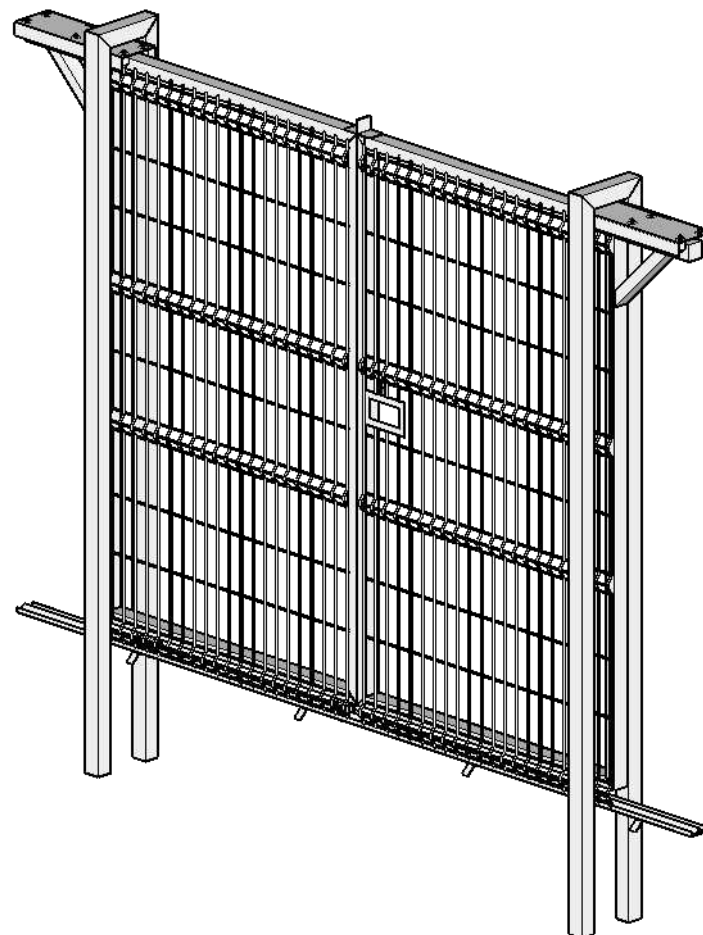

PORTÃO LIGHT

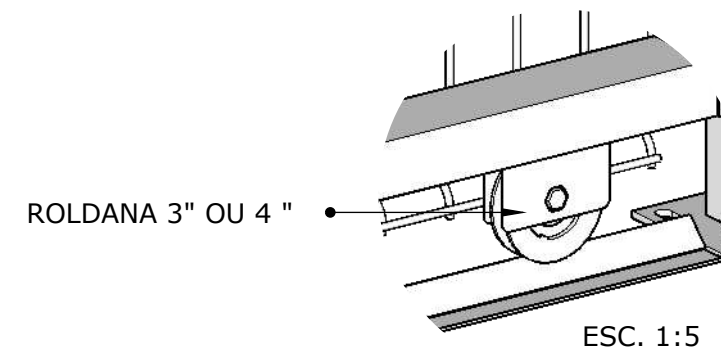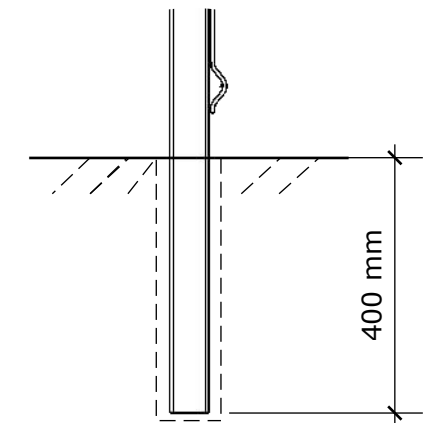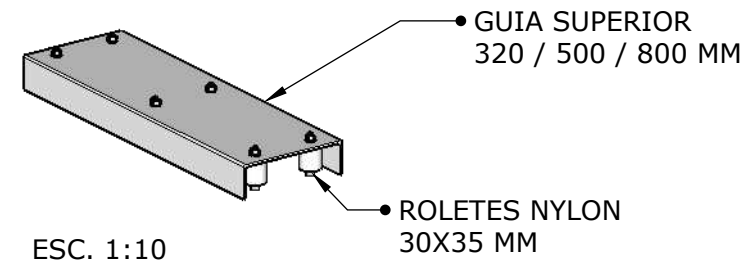


TRILHO PARAFUSADO
CANTONERIA 1" + BARRA CHATA + GRAPAS

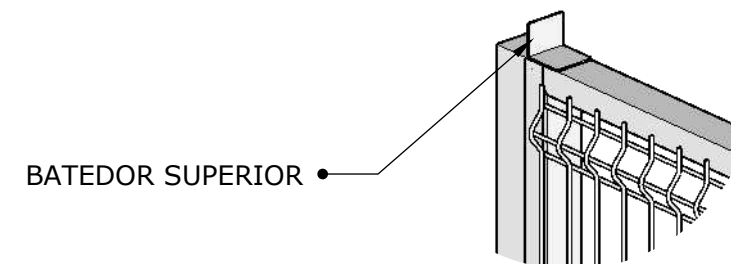
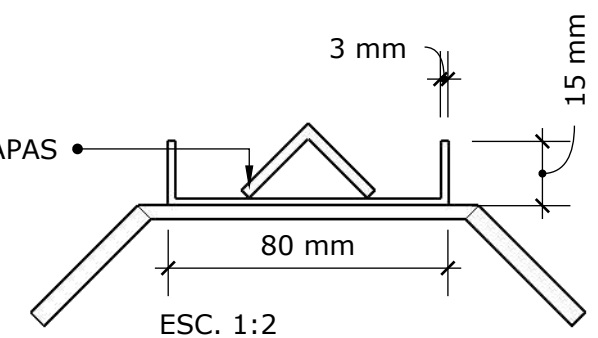


PORTÃO DE CORRER 2 FOLHAS		
SEÇÃO TUBO COLUNA	SEÇÃO TUBO FOLHA	ALTURA PORTÃO
60X60 mm 80X80 mm	60X40 mm 60X60 mm	1,10 m
		1,60 m
		2,10 m
		2,50 m

*MEDIDAS TAMANHO PADRÃO

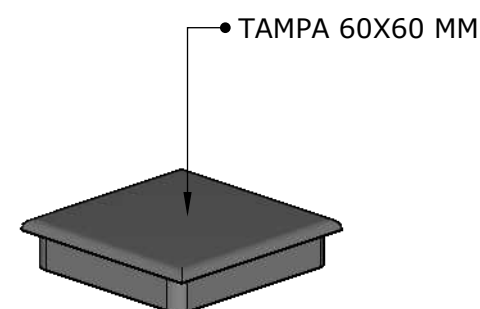

ESC. 1:2

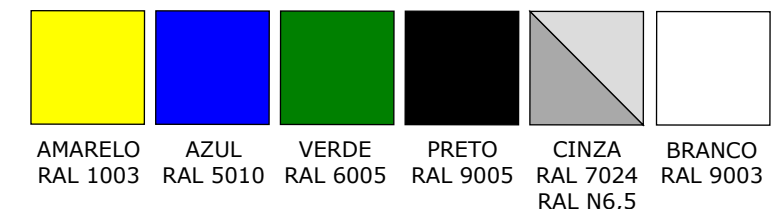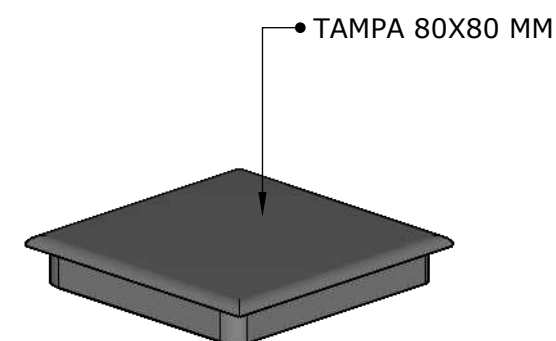

OUTRAS CORES SOB CONSULTA


GRADISA SOLUÇÕES EM FERRO EIRELI

TÍTULO: PRANCHA TÉCNICA

DESCRIÇÃO: PA2F - PORTÃO DE ABRIR DUAS FOLHA CHUMBADO




PORTÃO DE ABRIR 2 FOLHAS PARAFUSADO SEM TRIHO







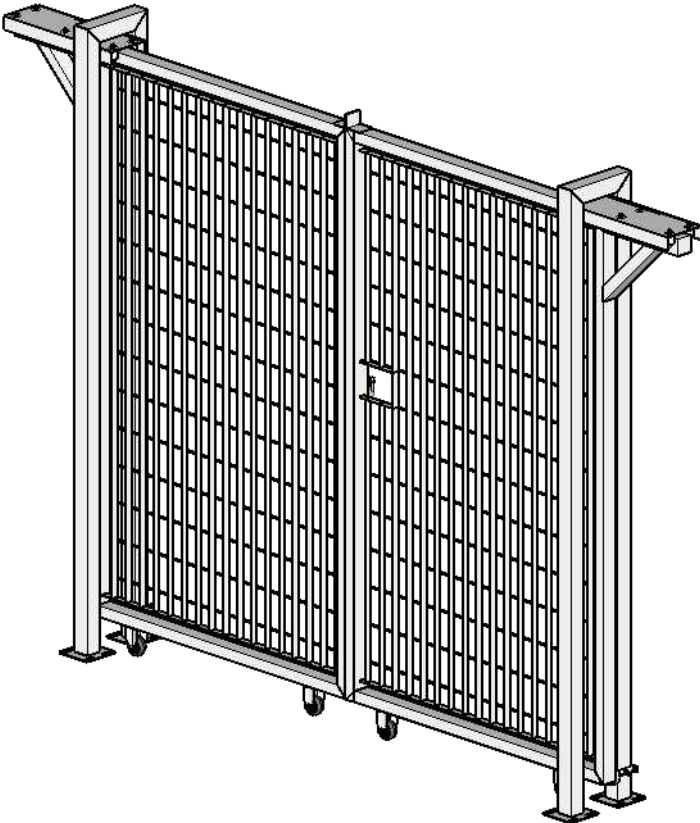


ESC. 1:25

PORTÃO POWER

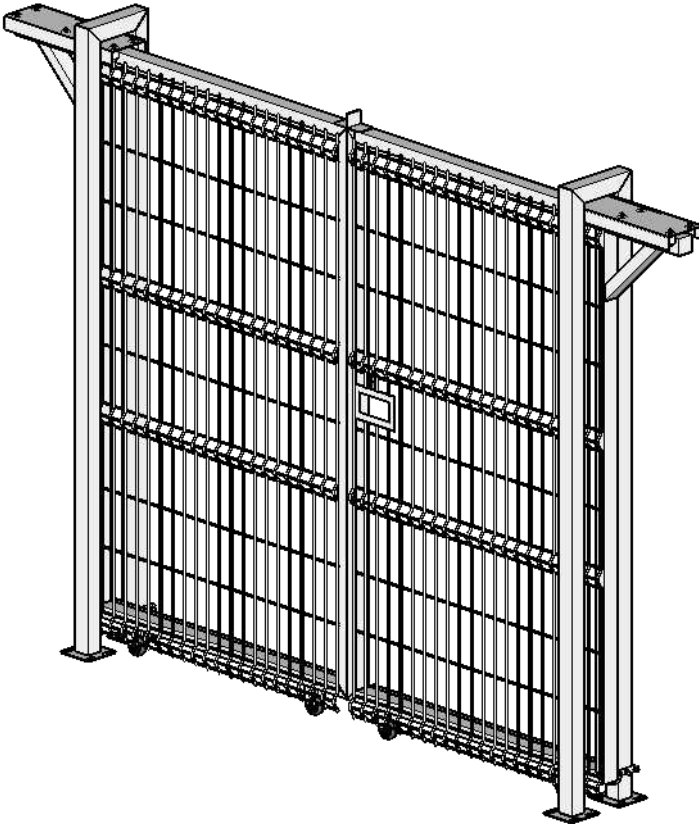


PORTÃO LIGHT

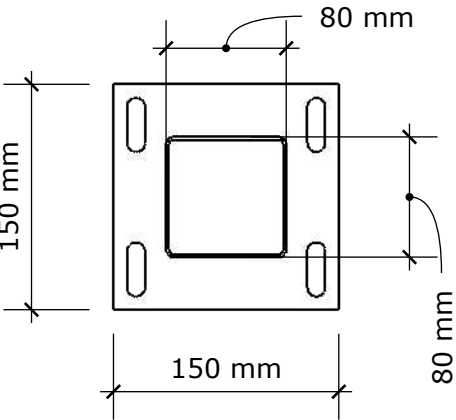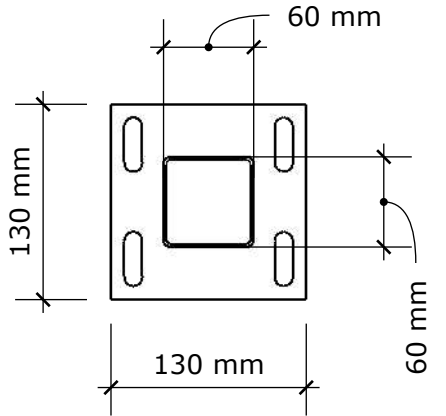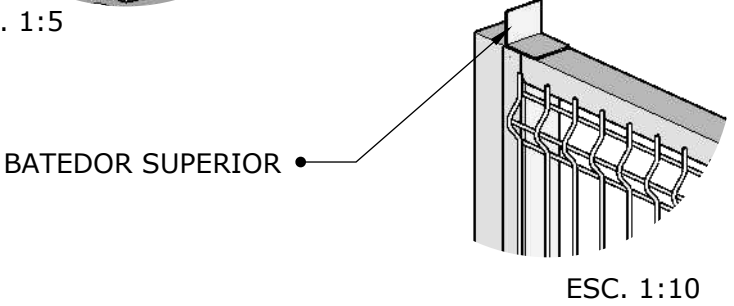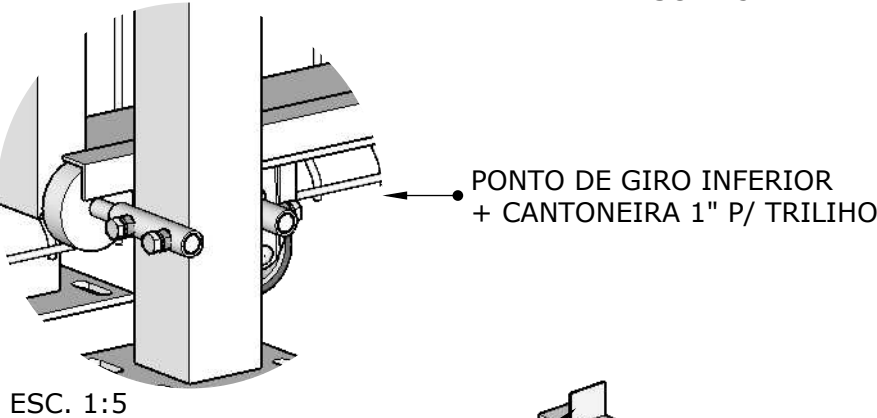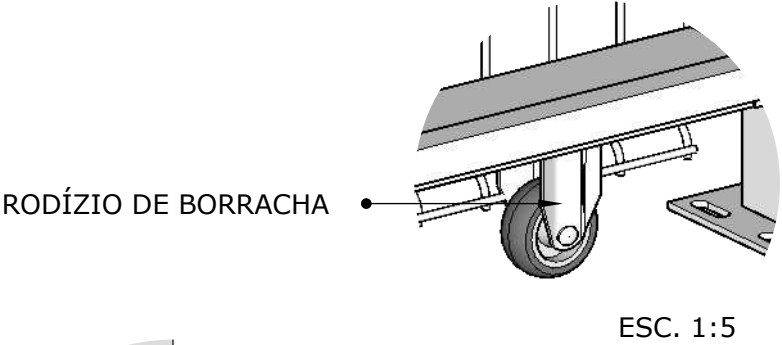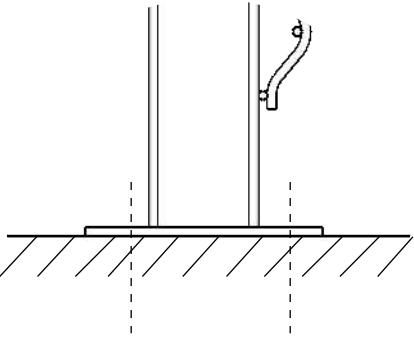
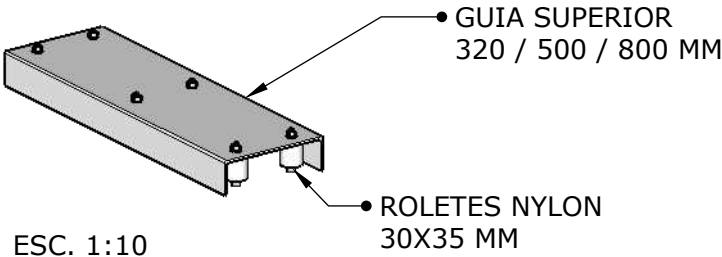


PORTÃO DE CORRER 2 FOLHAS		
SEÇÃO TUBO COLUNA	SEÇÃO TUBO FOLHA	ALTURA PORTÃO
60X60 mm 80X80 mm	60X40 mm 60X60 mm	1,10 m
		1,60 m
		2,10 m
		2,50 m

*MEDIDAS TAMANHO PADRÃO

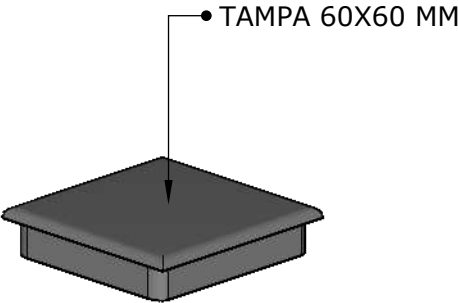

ESC. 1:2

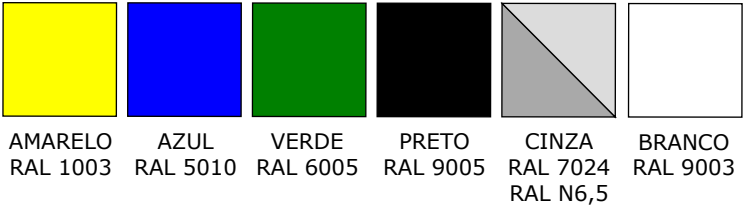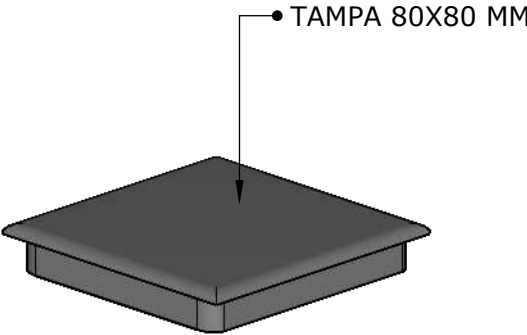

OUTRAS CORES SOB CONSULTA


GRADISA SOLUÇÕES EM FERRO EIRELI

TÍTULO: PRANCHA TÉCNICA

DESCRIÇÃO: PA2F - PORTÃO DE ABRIR DUAS FOLHA PARAFUSADO SEM TRILHO




PORTÃO DE ABRIR 1 FOLHA PARAFUSADO

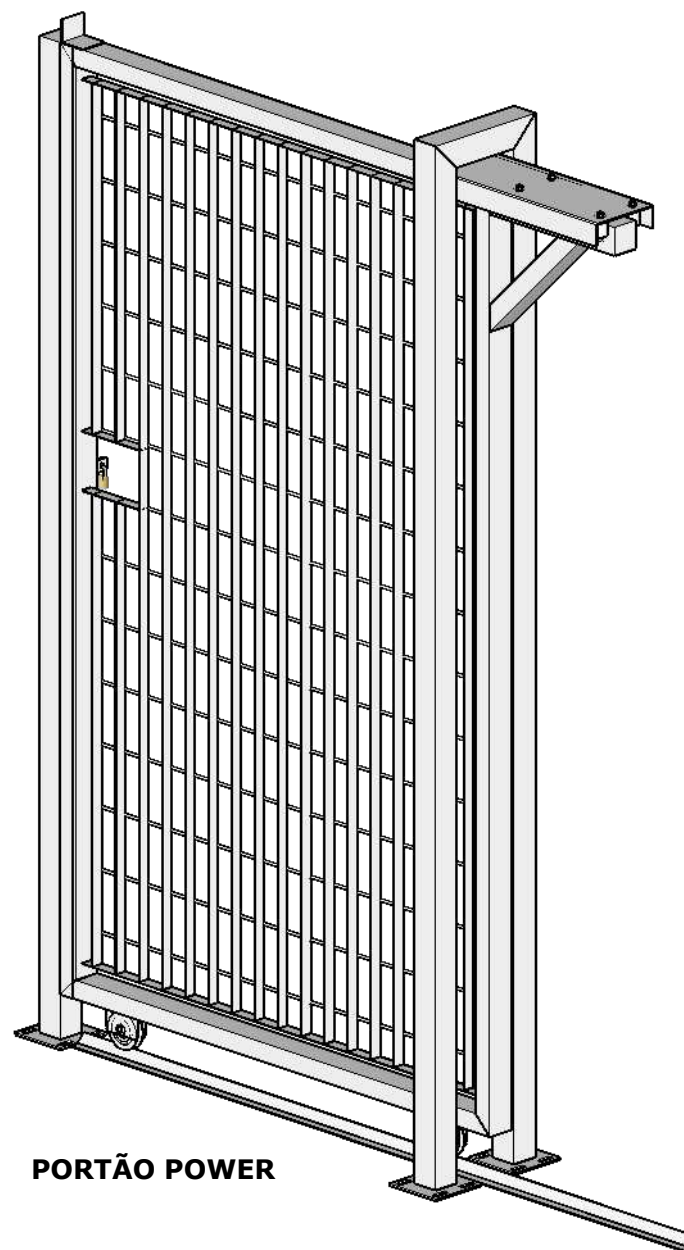

PORTÃO POWER

ESC. 1:15

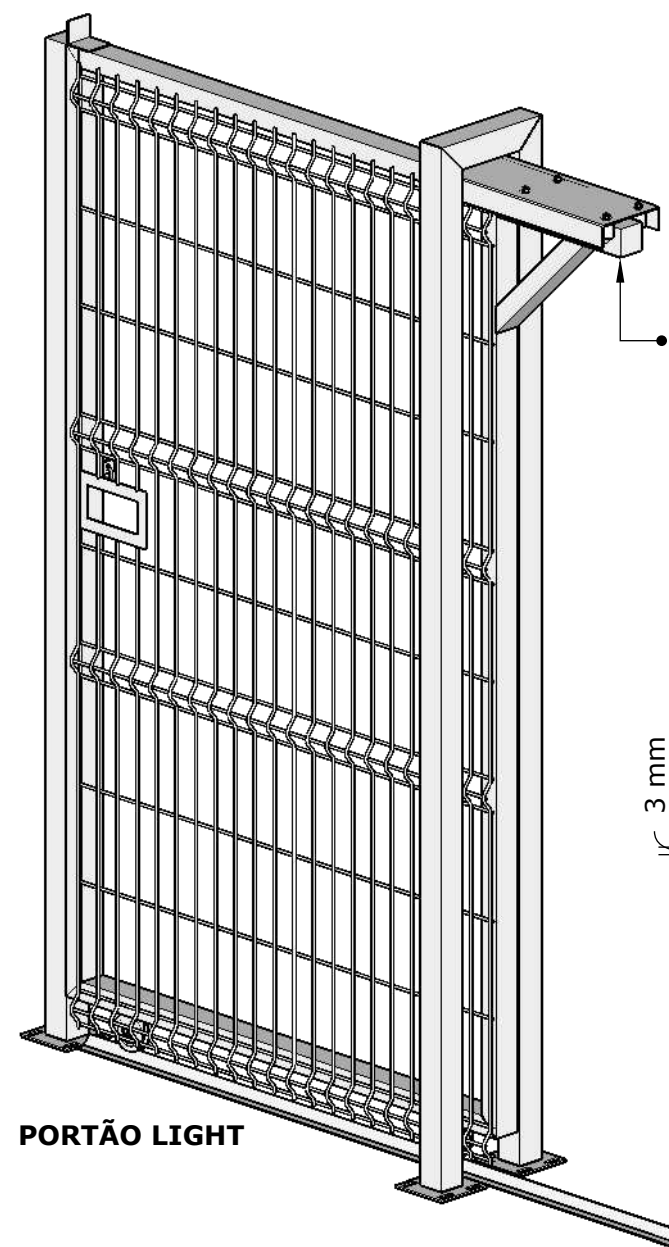

PORTÃO LIGHT

GUIA SUPERIOR
320 / 500 / 800 MM

ESC. 1:10

ROLETES NYLON
30X35 MM

MÃO FRANCESA DE ACORDO
C/ LARGURA DO PORTÃO

ROLDANA 3" OU 4 "

ESC. 1:5




TRILHO PARAFUSADO
CANTONERIA 1" + BARRA CHATA

80 mm


ESC. 1:2

BATEDOR SUPERIOR

ESC. 1:10

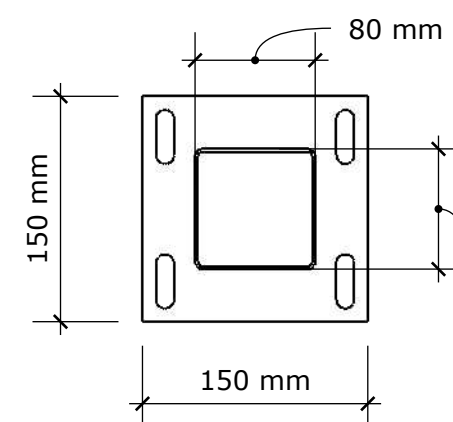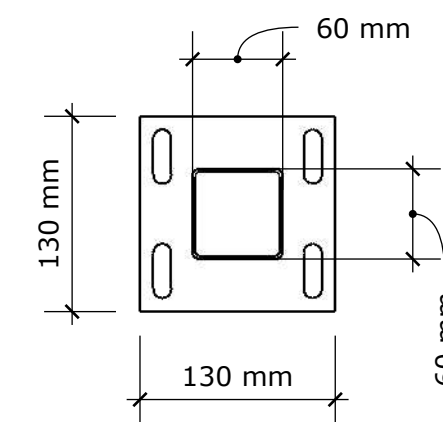
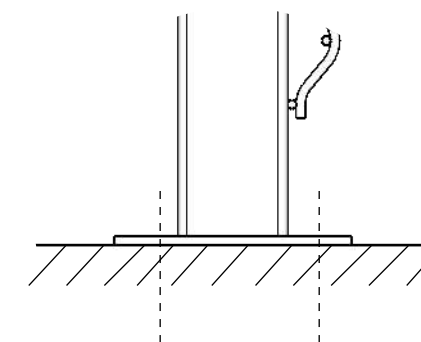


TAMPA 60X60 MM

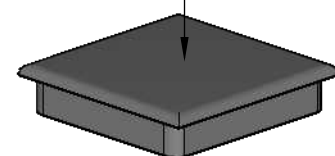

ESC. 1:2

TAMPA 80X80 MM

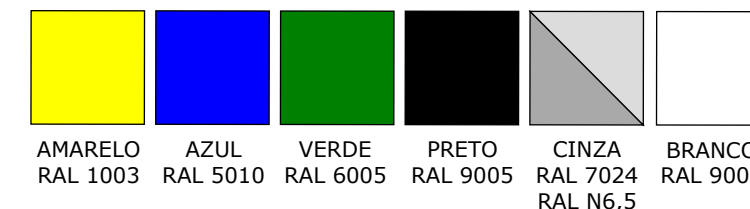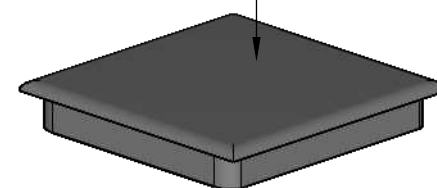

OUTRAS CORES SOB CONSULTA


PORTÃO DE CORRER 1 FOLHA		
SEÇÃO TUBO COLUNA	SEÇÃO TUBO FOLHA	ALTURA PORTÃO
60X60 mm 80X80 mm	60X40 mm 60X60 mm	1,10 m
		1,60 m
		2,10 m
		2,50 m

*MEDIDAS TAMANHO PADRÃO


GRADISA SOLUÇÕES EM FERRO EIRELI

TÍTULO: PRANCHA TÉCNICA


DESCRIÇÃO: PC1F - PORTÃO DE CORRER UMA FOLHA PARAFUSADO

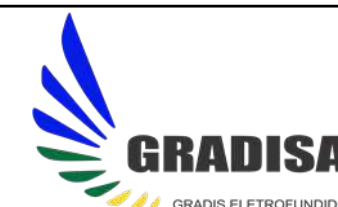






PORTÃO DE ABRIR 1 FOLHA CHUMBADO

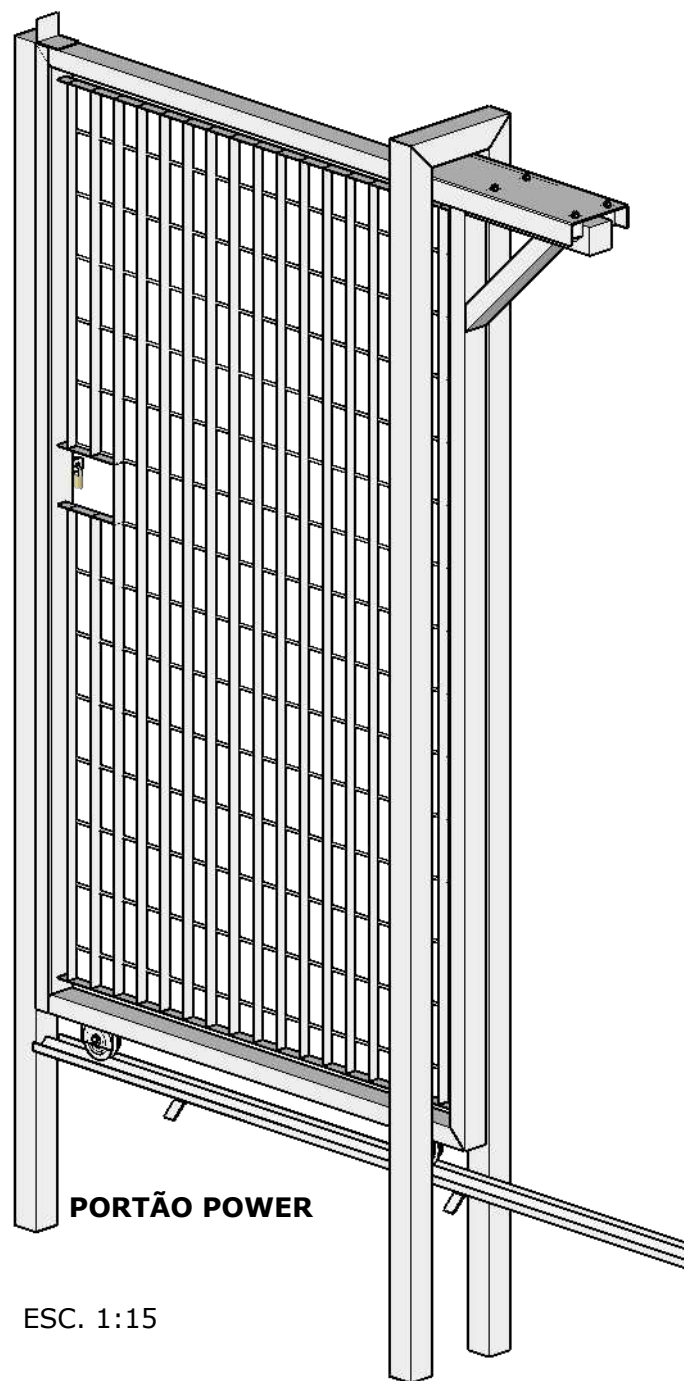

ESC. 1:15

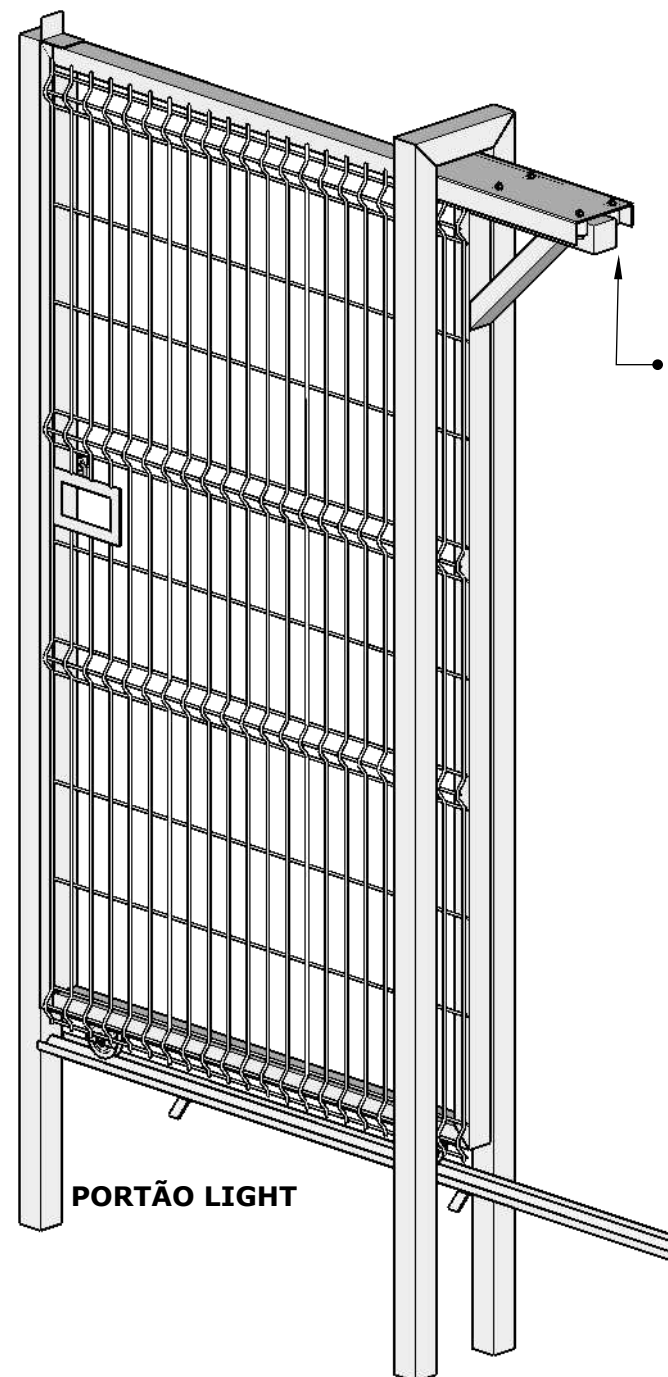


PORTÃO LIGHT

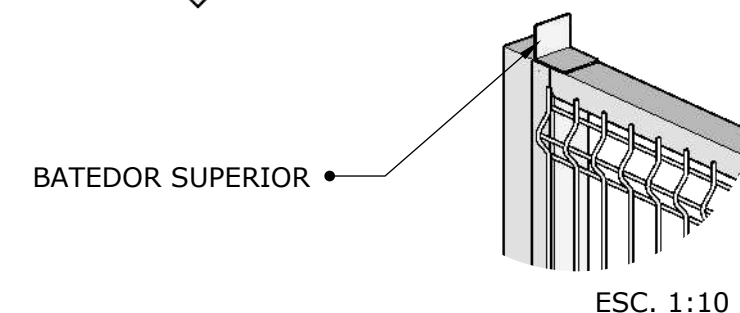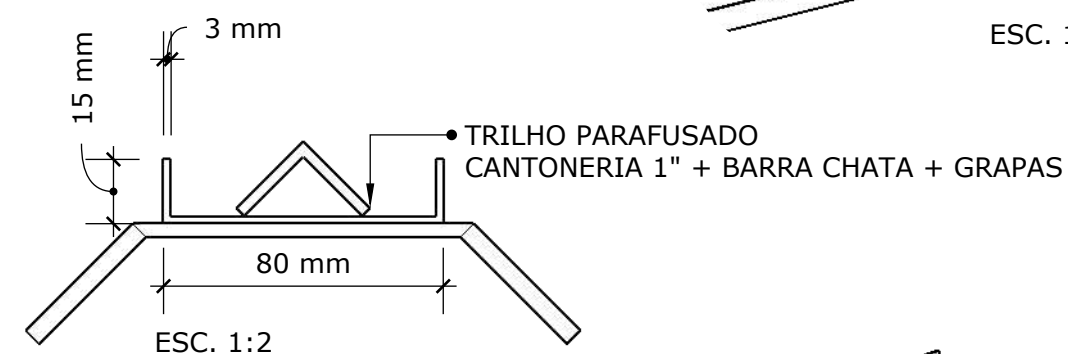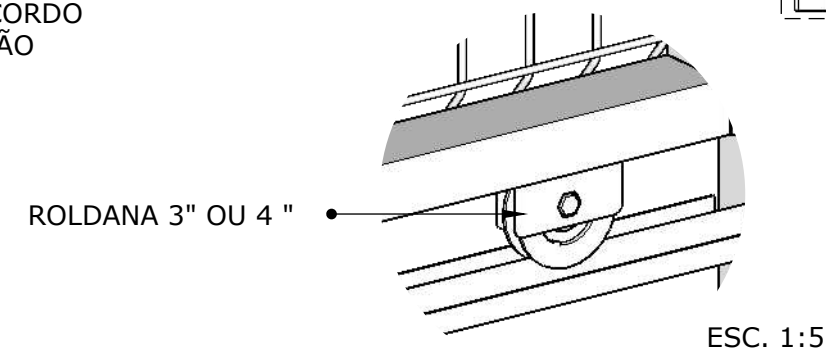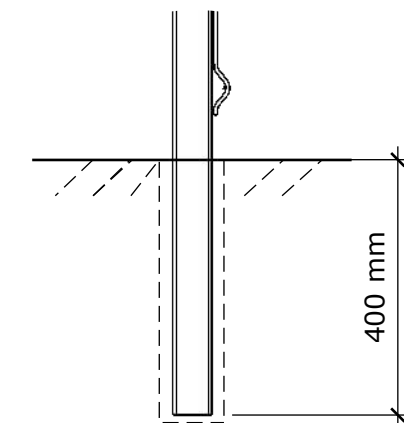
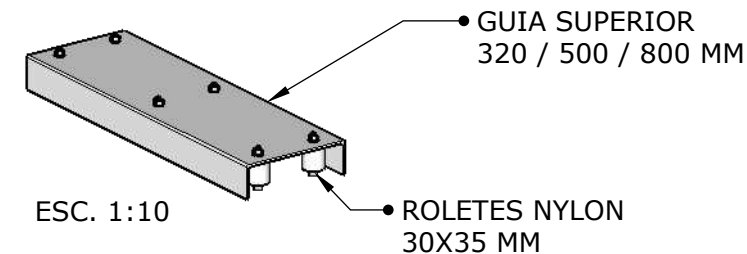


PORTÃO DE CORRER 1 FOLHA		
SEÇÃO TUBO COLUNA	SEÇÃO TUBO FOLHA	ALTURA PORTÃO
60X60 mm 80X80 mm	60X40 mm 60X60 mm	1,10 m
		1,60 m
		2,10 m
		2,50 m

*MEDIDAS TAMANHO PADRÃO

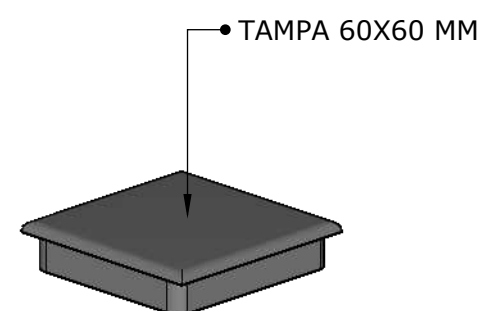

ESC. 1:2

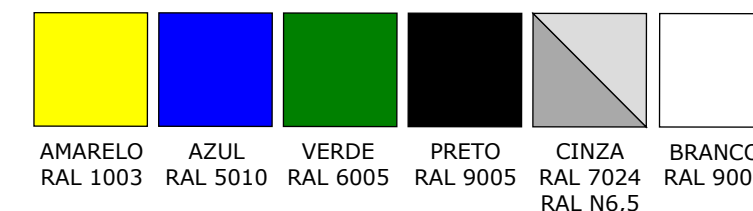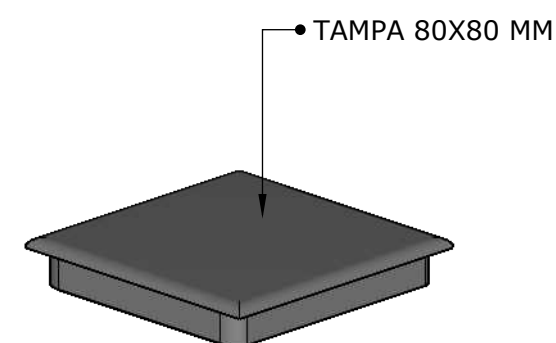


OUTRAS CORES SOB CONSULTA


GRADISA SOLUÇÕES EM FERRO EIRELI

TÍTULO: PRANCHA TÉCNICA

DESCRIÇÃO: PC1F - PORTÃO DE CORRER UMA FOLHA CHUMBADO

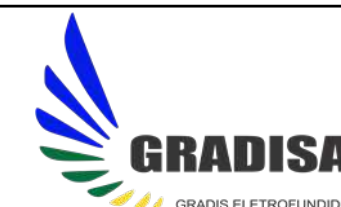


PORTÃO DE ABRIR 1 FOLHA PARAFUSADO SEM TRIHO







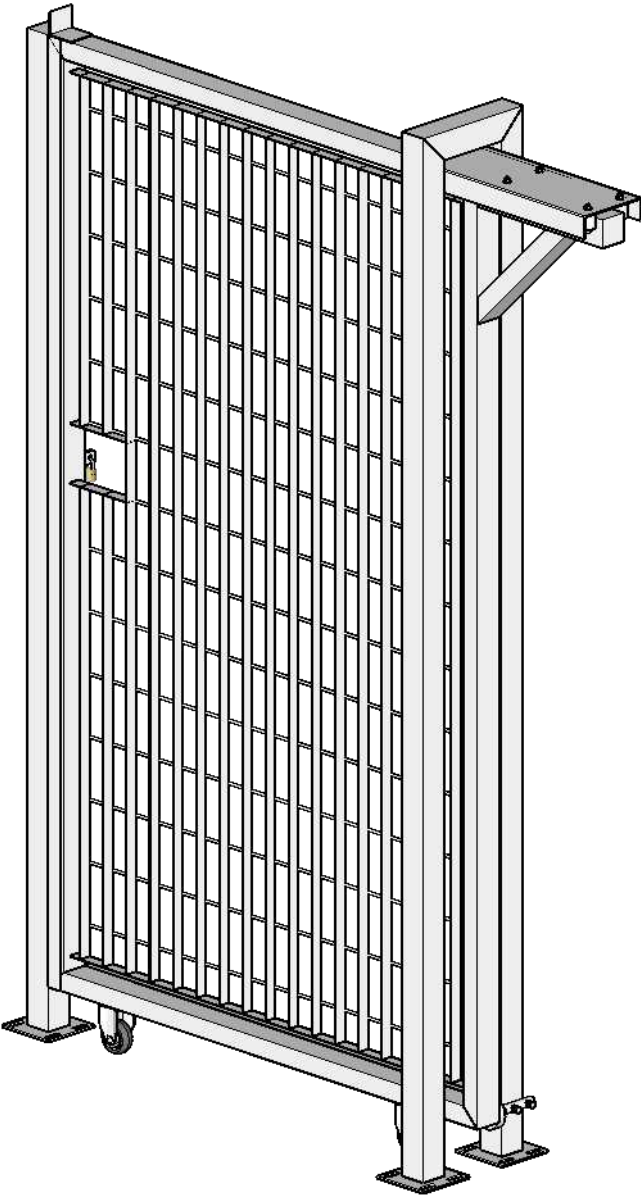


PORTÃO POWER

ESC. 1:15

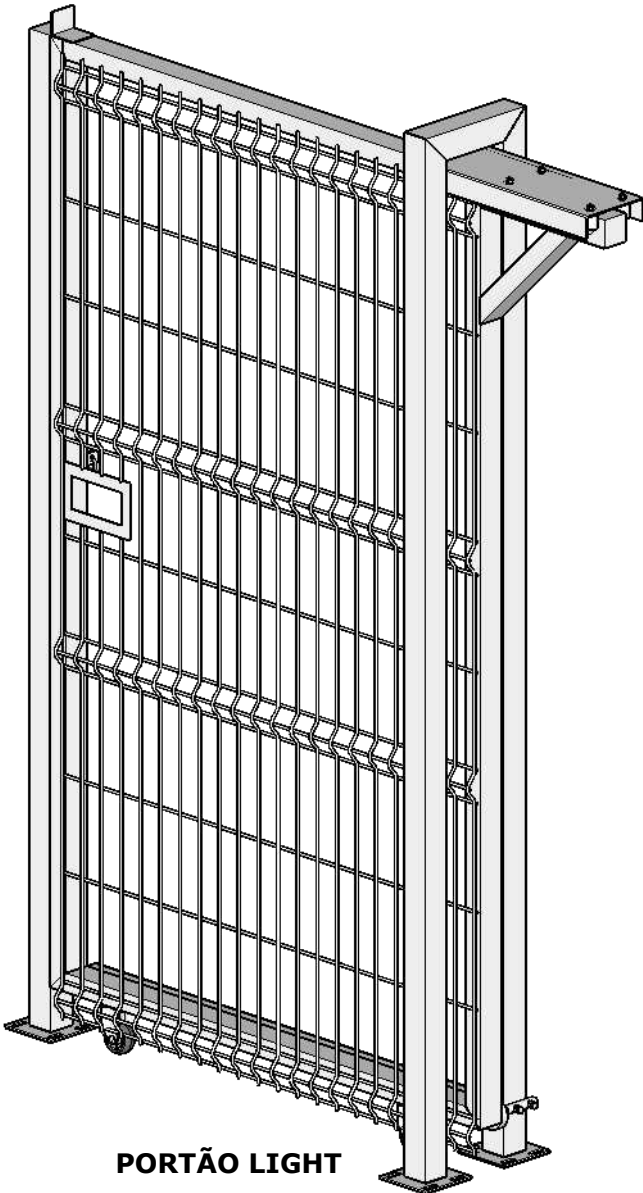


PORTÃO LIGHT

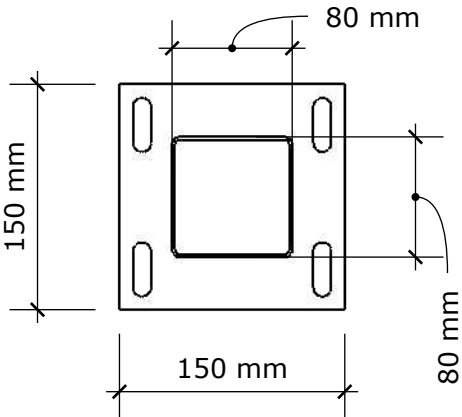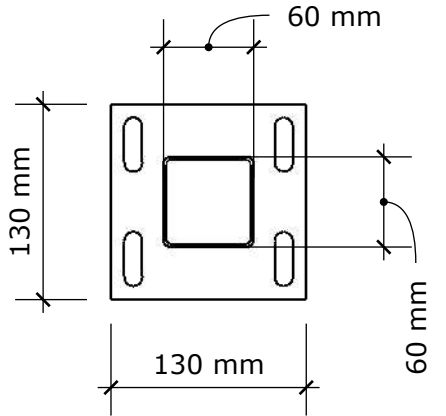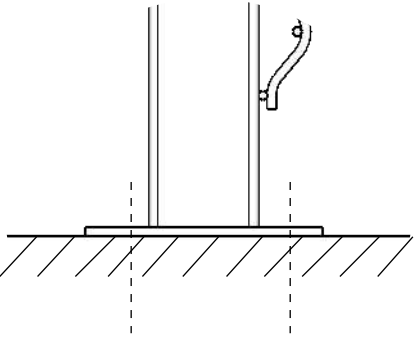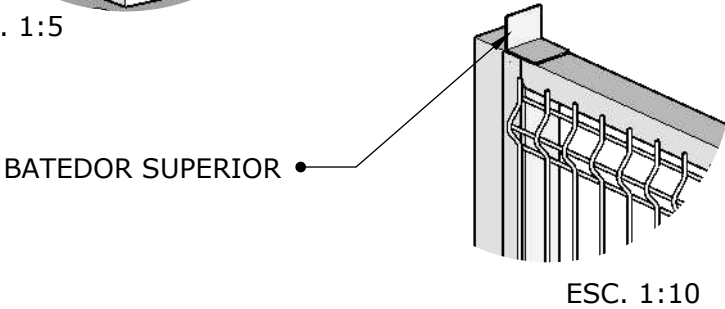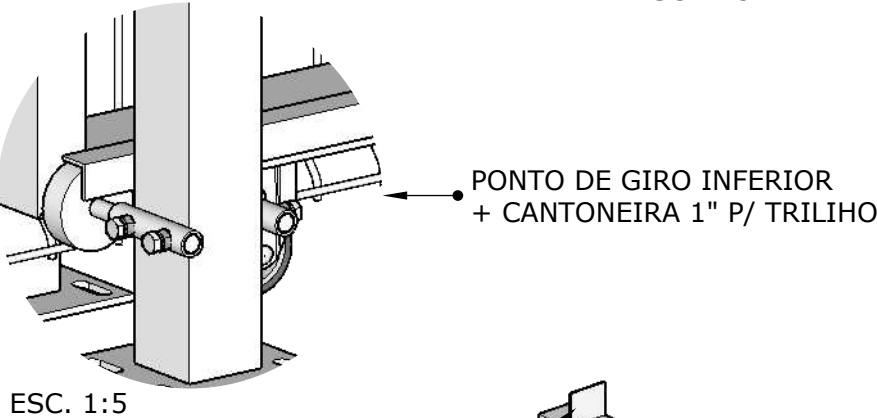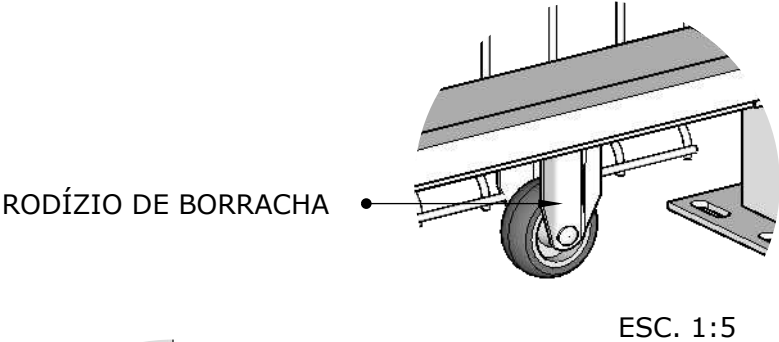
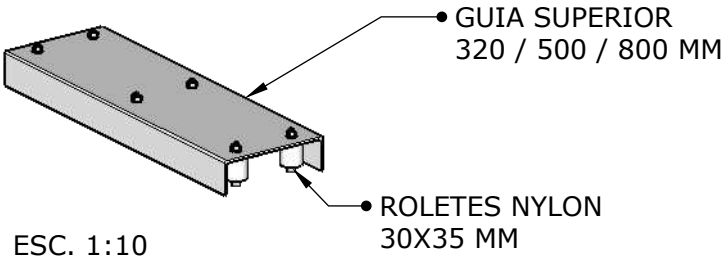


PORTÃO DE CORRER 1 FOLHA		
SEÇÃO TUBO COLUNA	SEÇÃO TUBO FOLHA	ALTURA PORTÃO
60X60 mm 80X80 mm	60X40 mm 60X60 mm	1,10 m
		1,60 m
		2,10 m
		2,50 m

*MEDIDAS TAMANHO PADRÃO

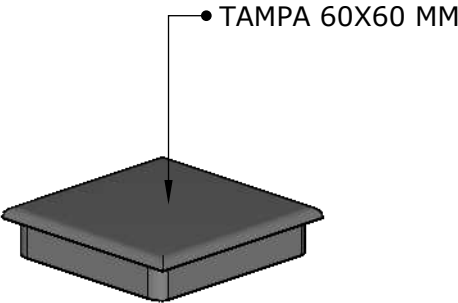

ESC. 1:2

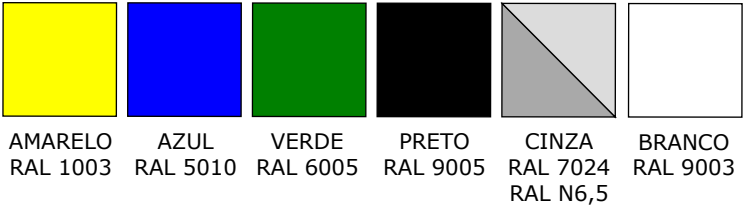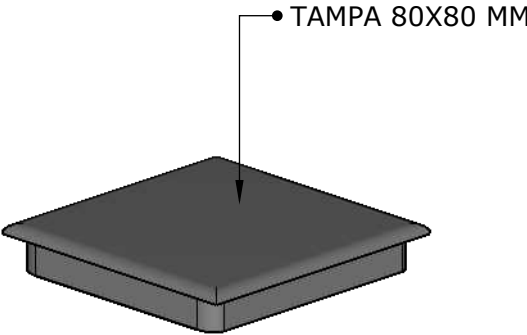

OUTRAS CORES SOB CONSULTA


GRADISA SOLUÇÕES EM FERRO EIRELI

TÍTULO: PRANCHA TÉCNICA

DESCRIÇÃO: PA1F - PORTÃO DE ABRIR UMA FOLHA PARAFUSADO SEM TRILHO




PORTÃO DE ABRIR 2 FOLHAS PARAFUSADO







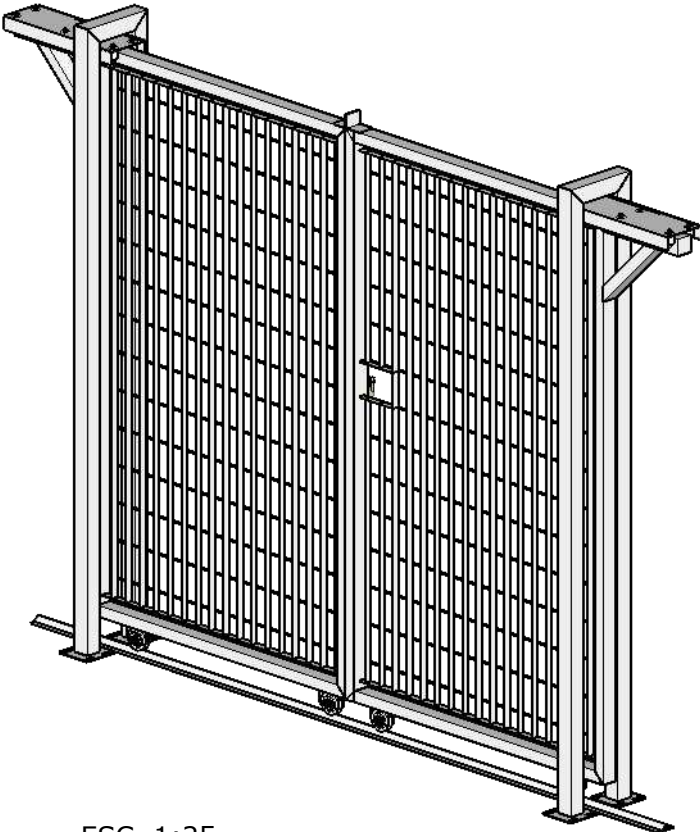


ESC. 1:25

PORTÃO POWER

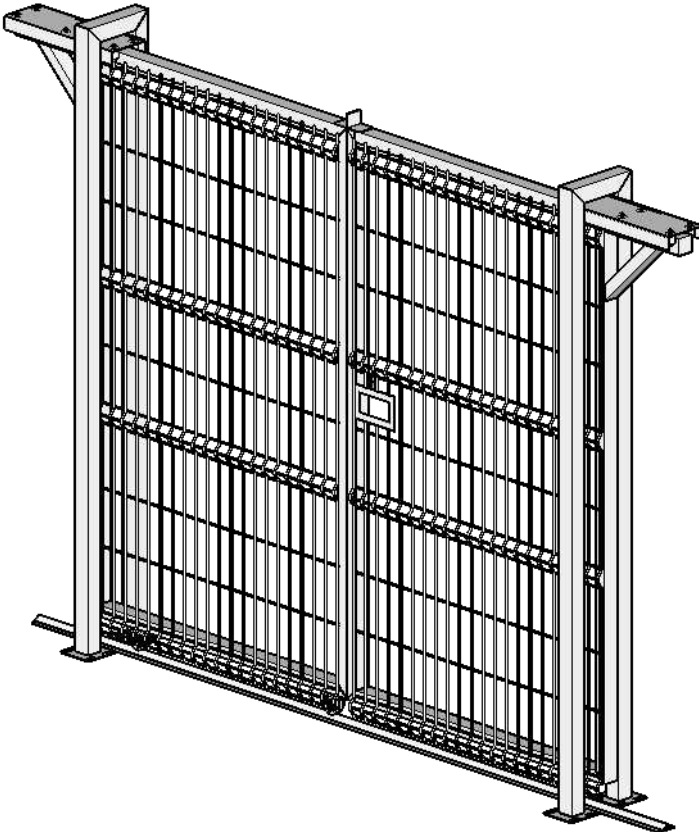


PORTÃO LIGHT

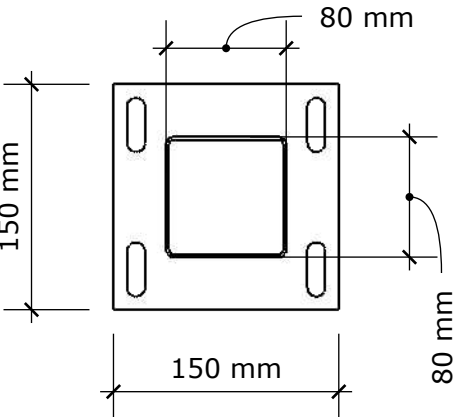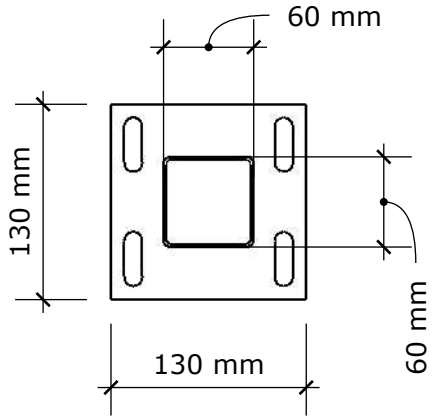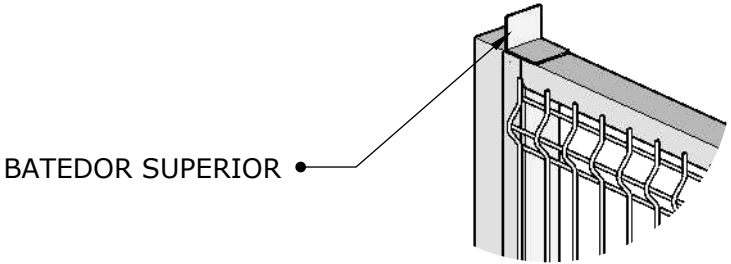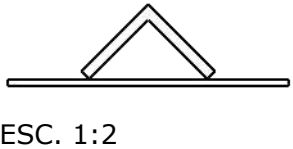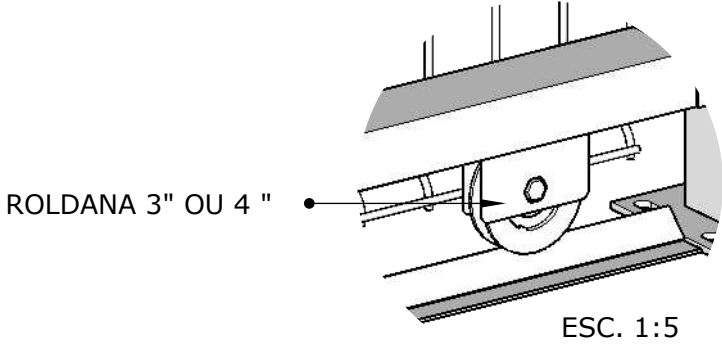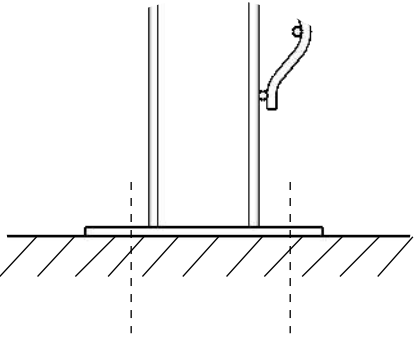
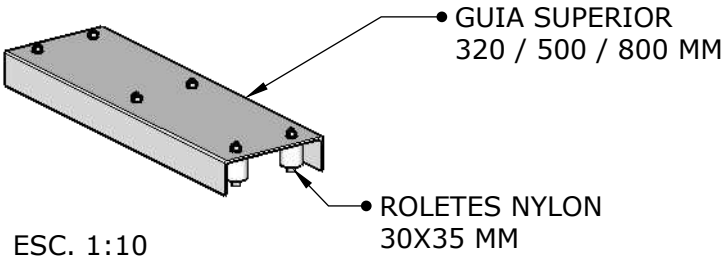


PORTÃO DE CORRER 2 FOLHAS		
SEÇÃO TUBO COLUNA	SEÇÃO TUBO FOLHA	ALTURA PORTÃO
60X60 mm 80X80 mm	60X40 mm 60X60 mm	1,10 m
		1,60 m
		2,10 m
		2,50 m

*MEDIDAS TAMANHO PADRÃO

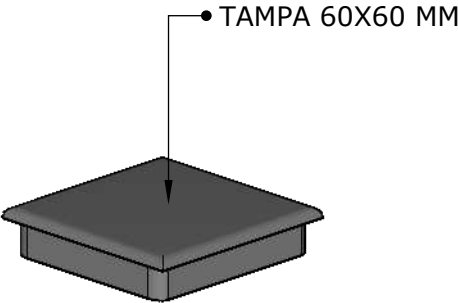

ESC. 1:2

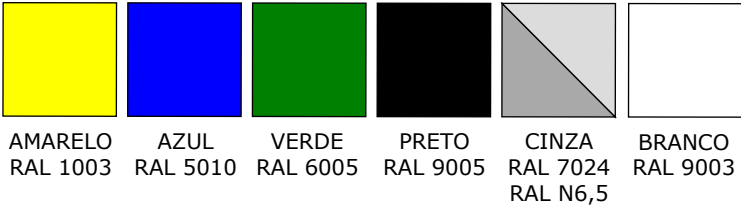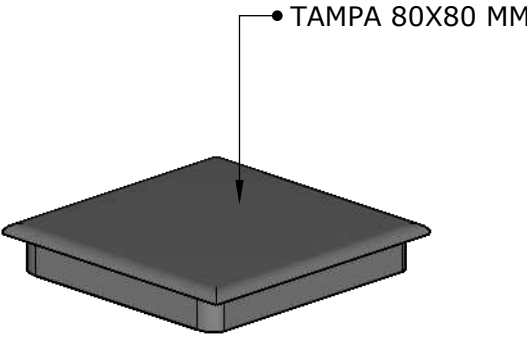

OUTRAS CORES SOB CONSULTA


GRADISA SOLUÇÕES EM FERRO EIRELI

TÍTULO: PRANCHA TÉCNICA

DESCRIÇÃO: PA2F - PORTÃO DE ABRIR DUAS FOLHA PARAFUSADO




PORTÃO DE ABRIR 2 FOLHAS CHUMBADO



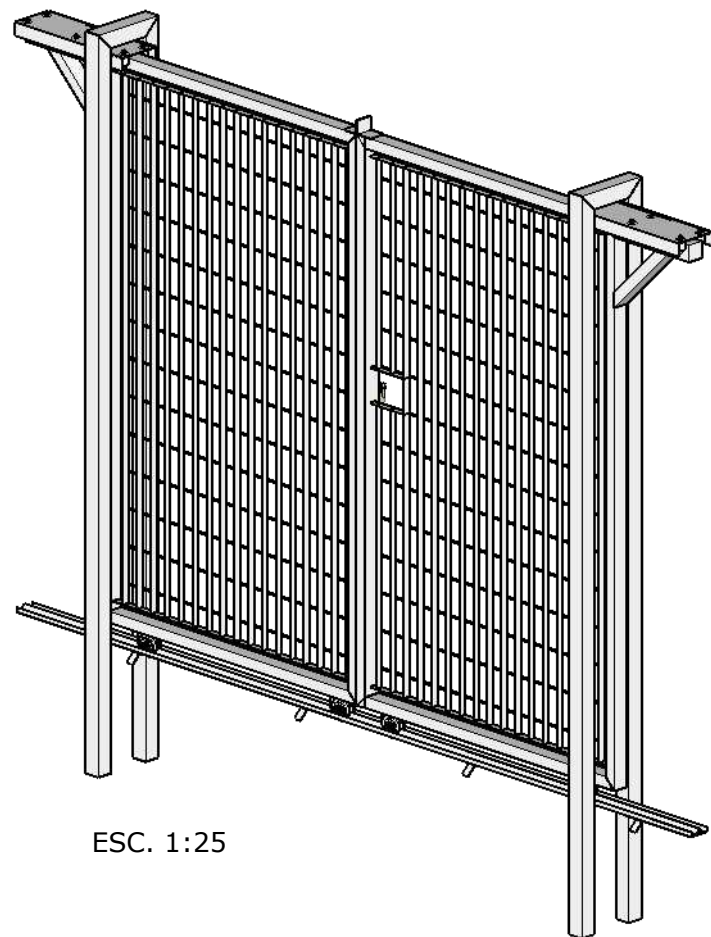


ESC. 1:25



PORTÃO POWER

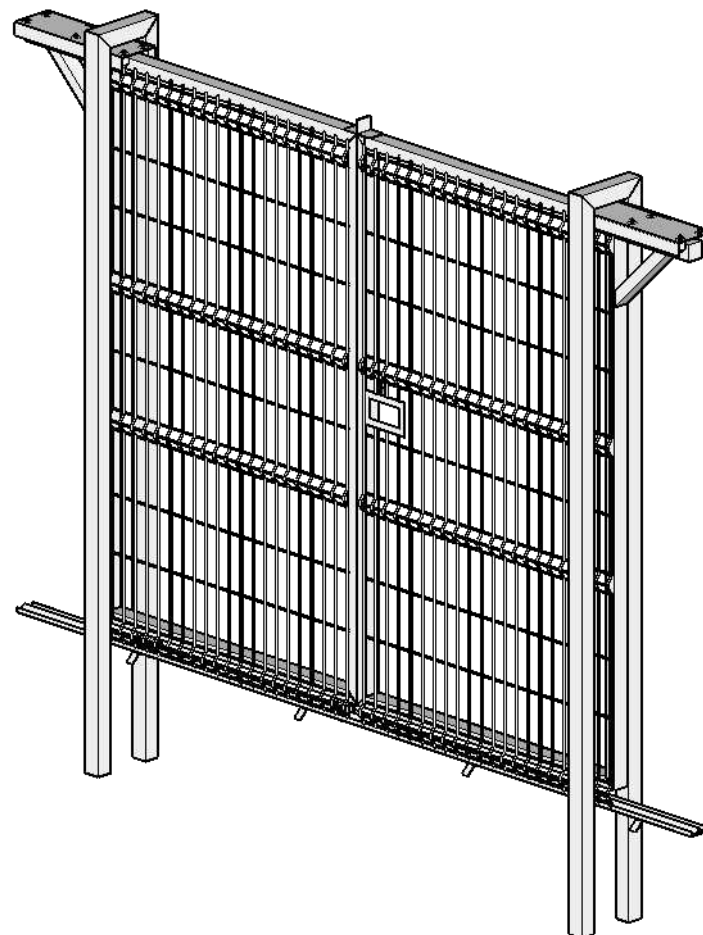

PORTÃO LIGHT

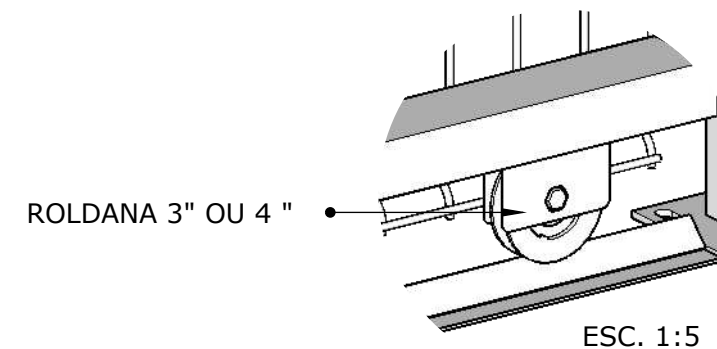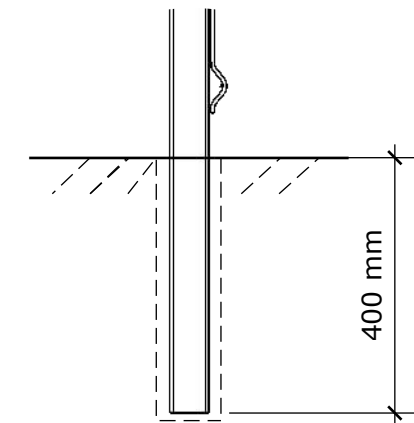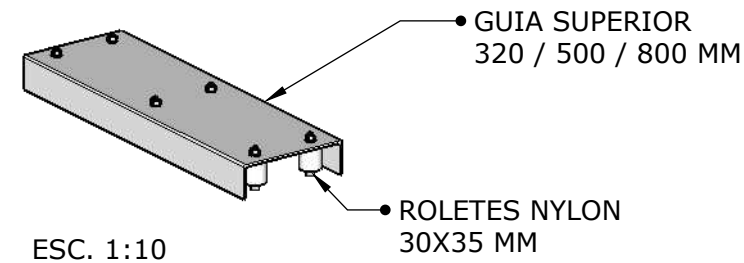


TRILHO PARAFUSADO
CANTONERIA 1" + BARRA CHATA + GRAPAS

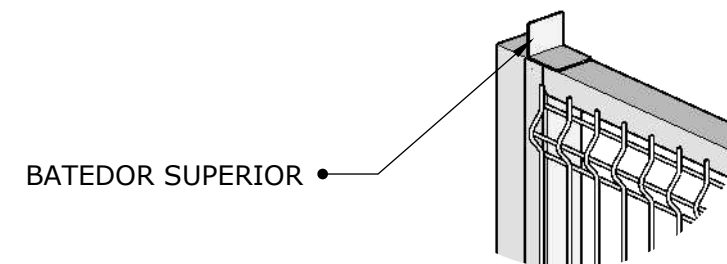
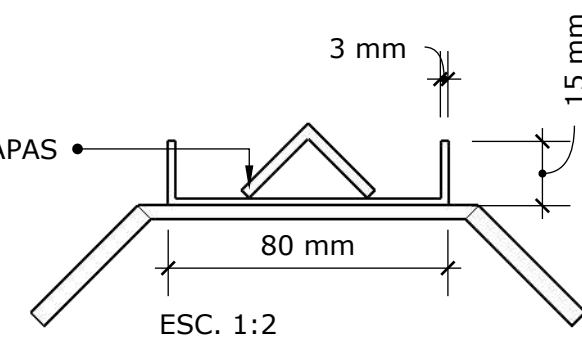


PORTÃO DE CORRER 2 FOLHAS		
SEÇÃO TUBO COLUNA	SEÇÃO TUBO FOLHA	ALTURA PORTÃO
60X60 mm 80X80 mm	60X40 mm 60X60 mm	1,10 m
		1,60 m
		2,10 m
		2,50 m

*MEDIDAS TAMANHO PADRÃO

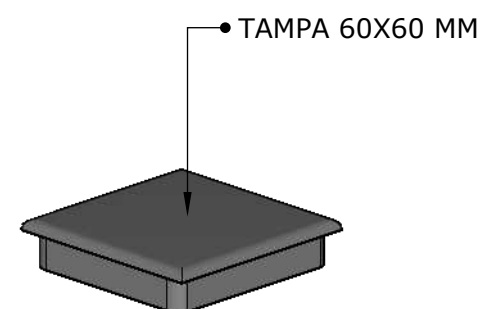

ESC. 1:2

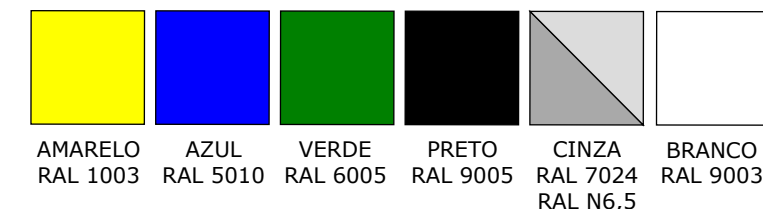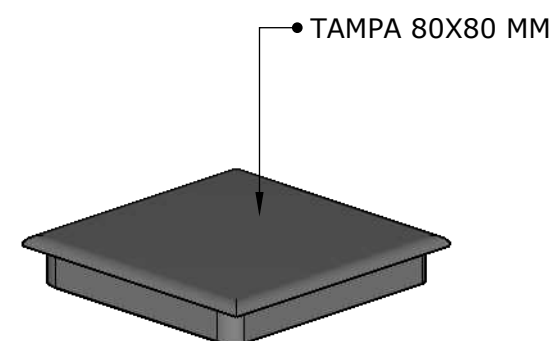

OUTRAS CORES SOB CONSULTA


GRADISA SOLUÇÕES EM FERRO EIRELI

TÍTULO: PRANCHA TÉCNICA

DESCRIÇÃO: PA2F - PORTÃO DE ABRIR DUAS FOLHA CHUMBADO




PORTÃO DE ABRIR 2 FOLHAS PARAFUSADO SEM TRIHO







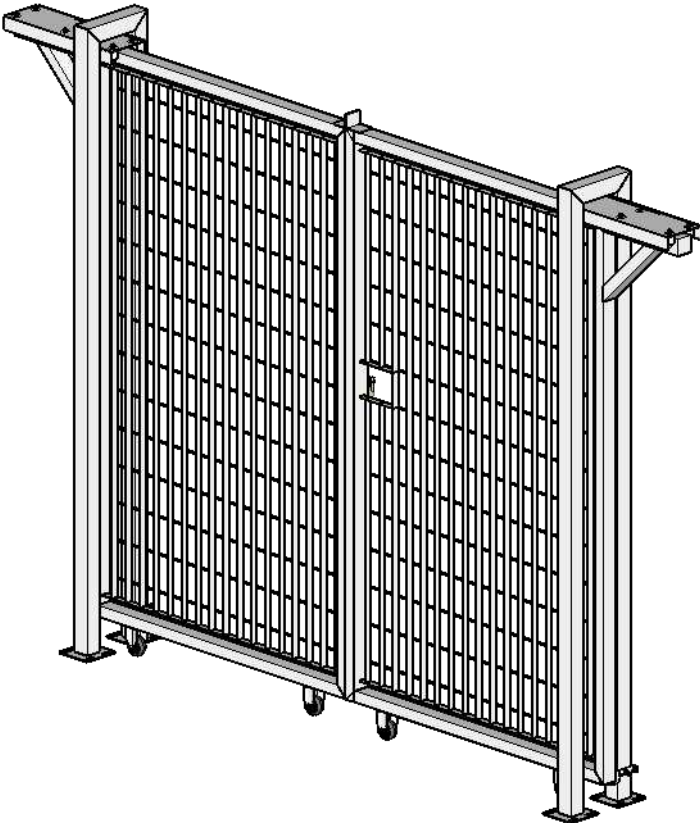


ESC. 1:25

PORTÃO POWER

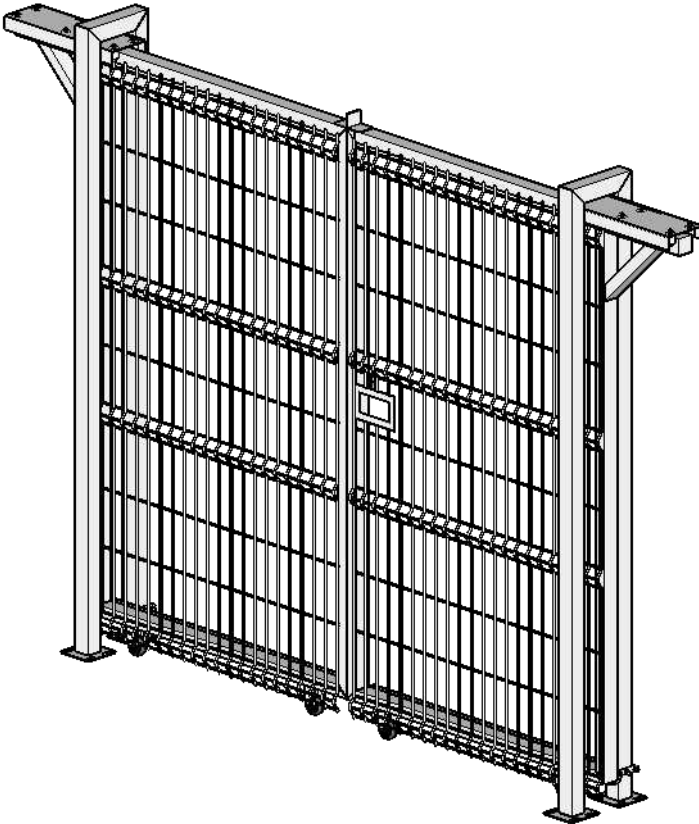


PORTÃO LIGHT

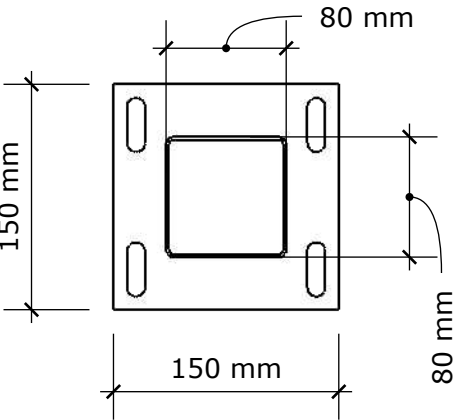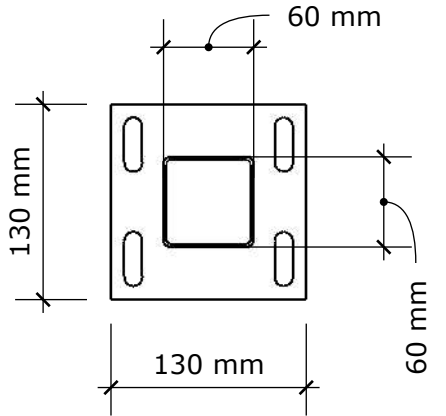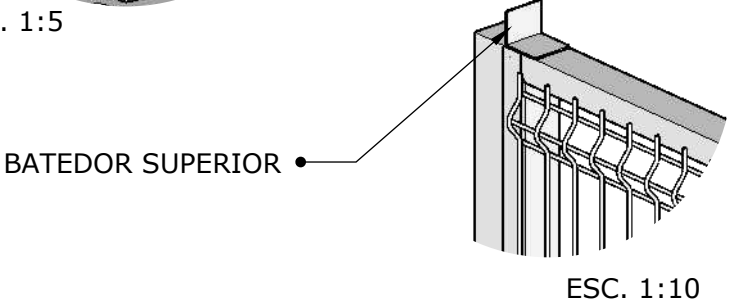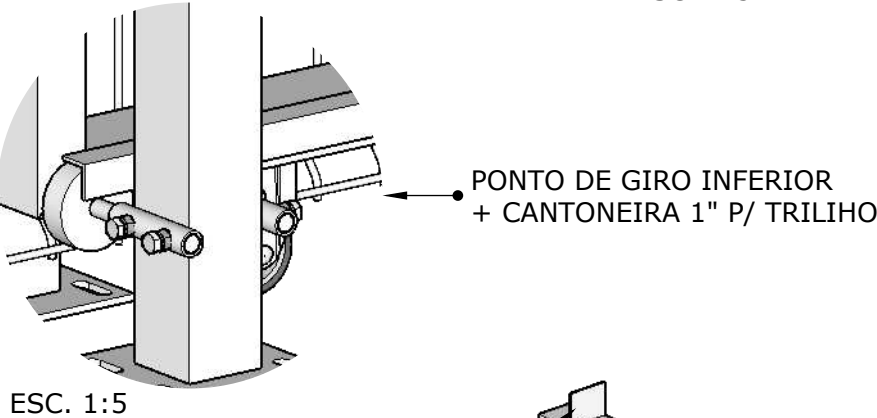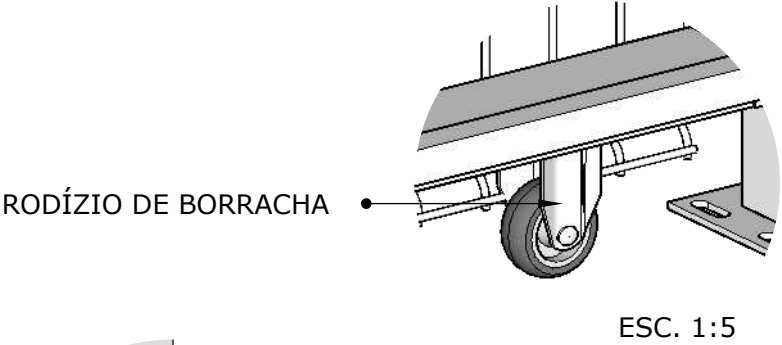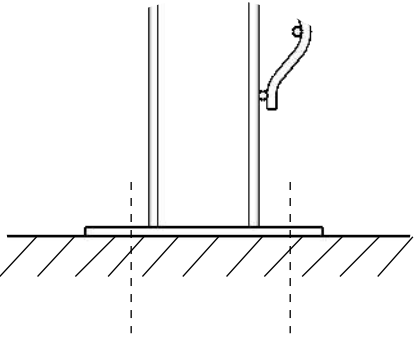
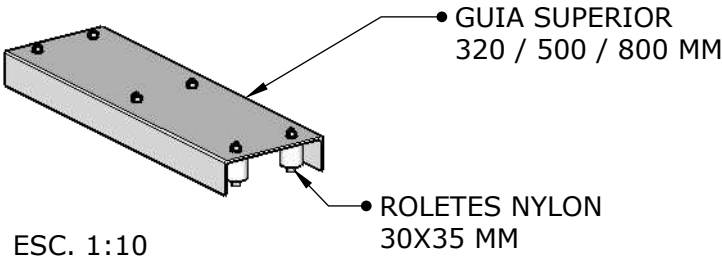


PORTÃO DE CORRER 2 FOLHAS		
SEÇÃO TUBO COLUNA	SEÇÃO TUBO FOLHA	ALTURA PORTÃO
60X60 mm 80X80 mm	60X40 mm 60X60 mm	1,10 m
		1,60 m
		2,10 m
		2,50 m

*MEDIDAS TAMANHO PADRÃO

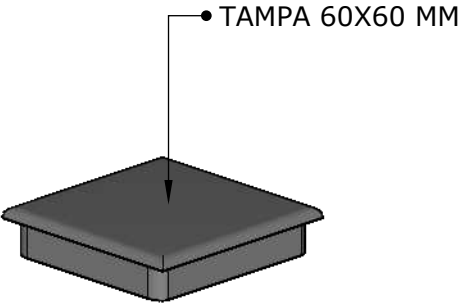

ESC. 1:2

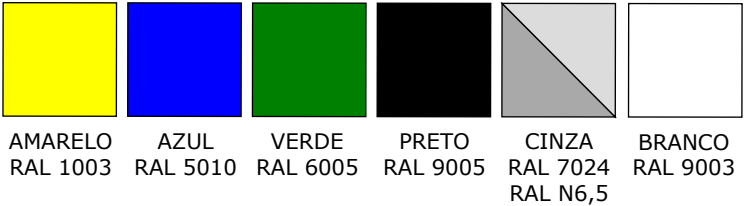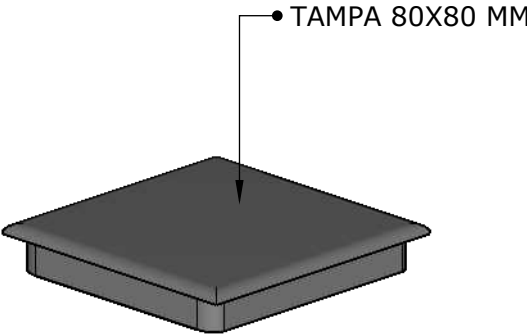

OUTRAS CORES SOB CONSULTA


GRADISA SOLUÇÕES EM FERRO EIRELI

TÍTULO: PRANCHA TÉCNICA


DESCRIÇÃO: PA2F - PORTÃO DE ABRIR DUAS FOLHA PARAFUSADO SEM TRILHO




PORTÃO DE ABRIR 1 FOLHA PARAFUSADO

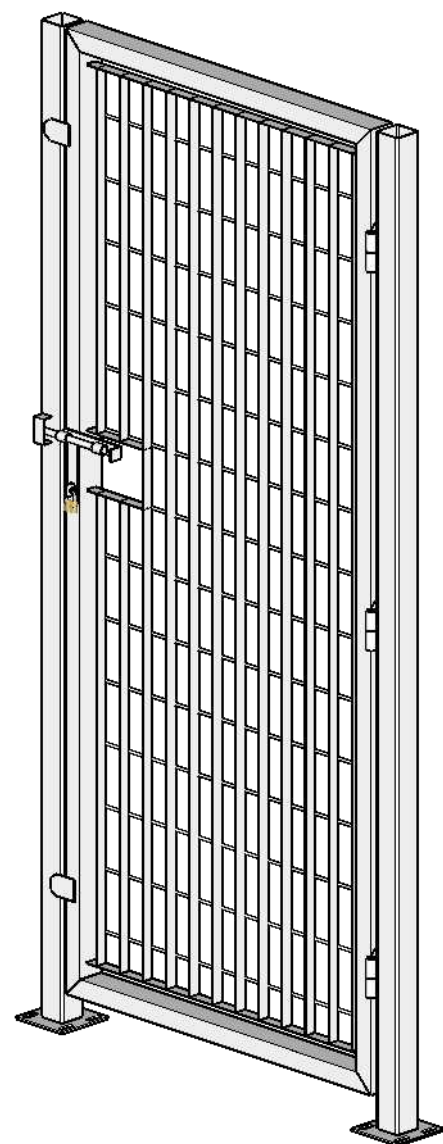



PORTÃO POWER

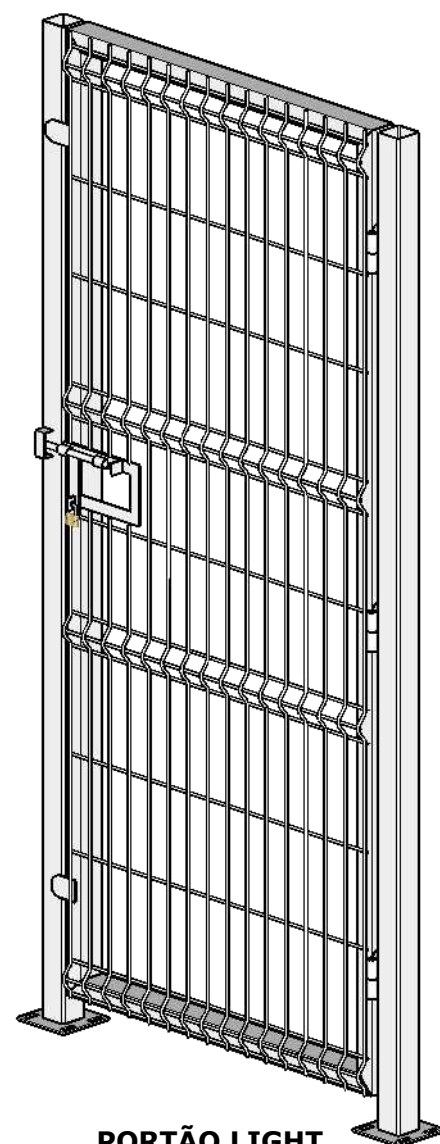


PORTÃO LIGHT

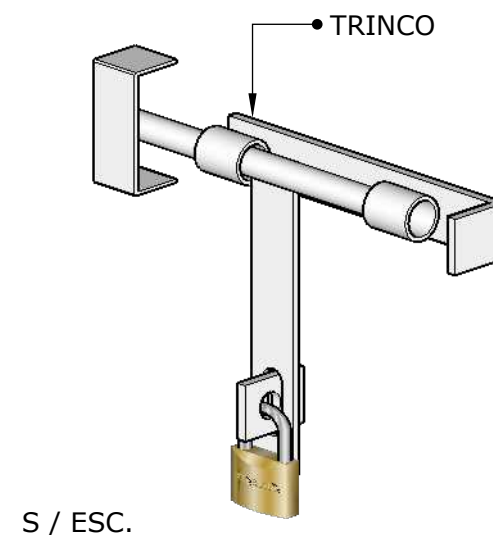



S / ESC.

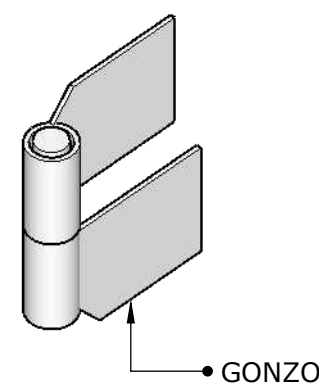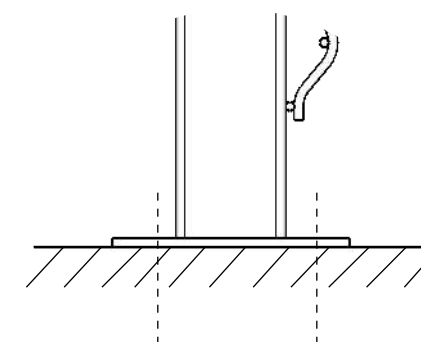

S / ESC.

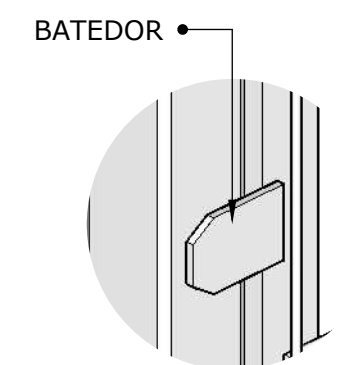


S / ESC.

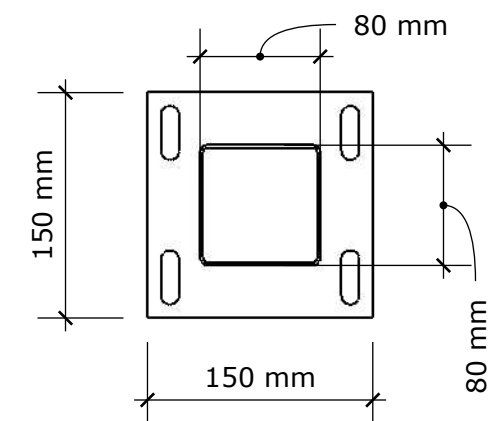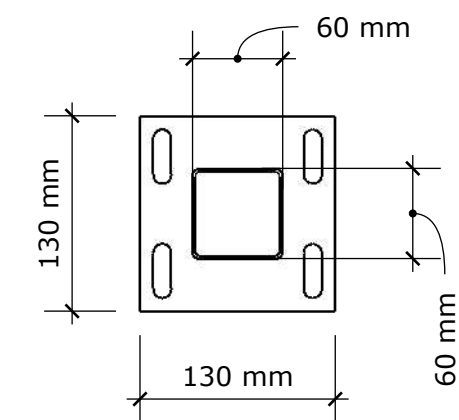



ESC. 1:15

PORTÃO DE ABRIR 1 FOLHA		
SEÇÃO TUBO COLUNA	SEÇÃO TUBO FOLHA	ALTURA PORTÃO
60X60 mm 80X80 mm	60X40 mm	1,10 m
		1,60 m
	60X60 mm	2,10 m
		2,50 m

*MEDIDAS TAMANHO PADRÃO

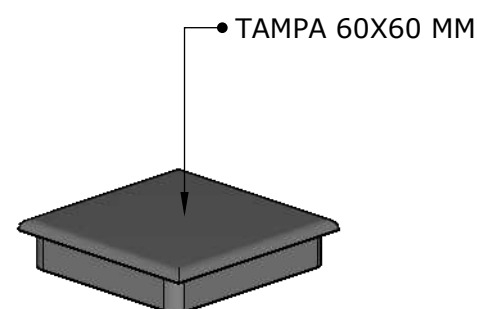

ESC. 1:2

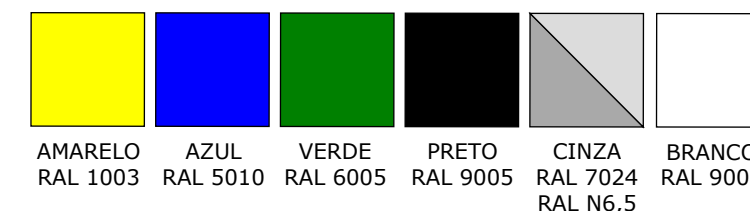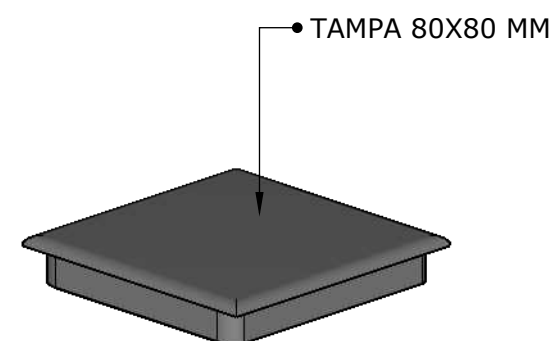


OUTRAS CORES SOB CONSULTA


GRADISA SOLUÇÕES EM FERRO EIRELI

TÍTULO: PRANCHA TÉCNICA

DESCRIÇÃO: PA1F - PORTÃO DE ABRIR UMA FOLHA PARAFUSADO

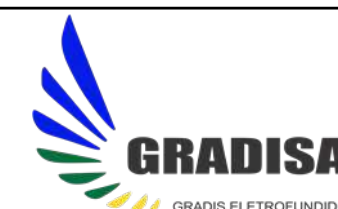


PORTÃO DE ABRIR 1 FOLHA CHUMBADO

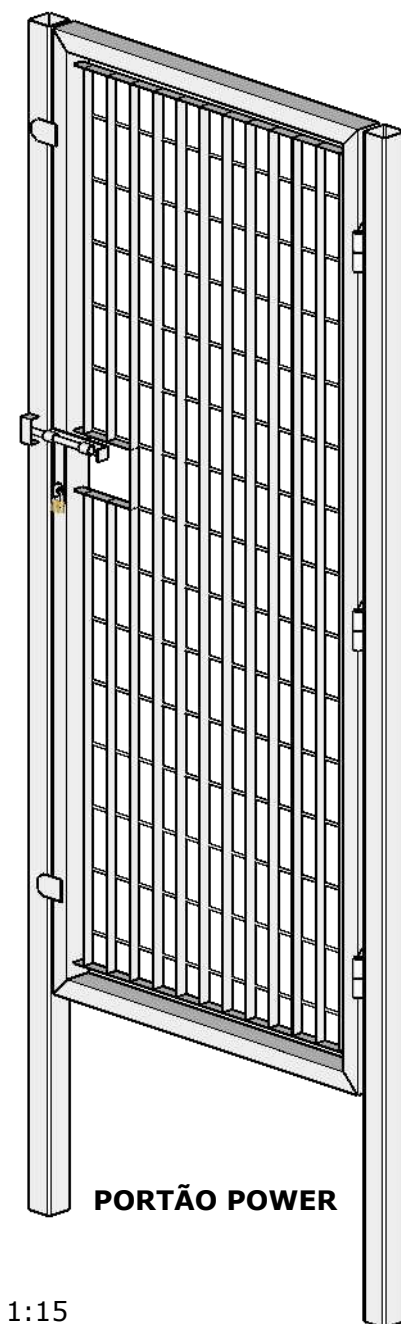


PORTÃO POWER



ESC. 1:15

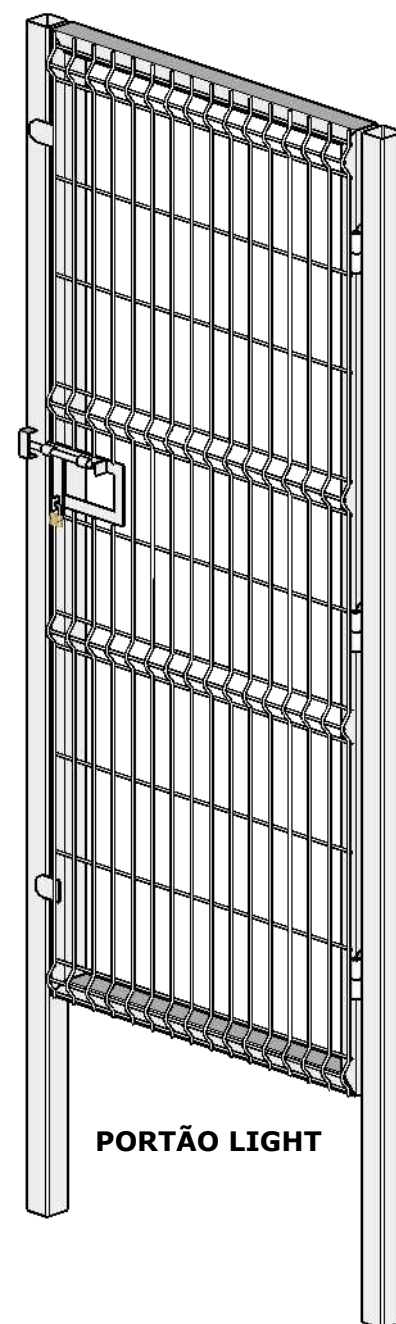


PORTÃO LIGHT

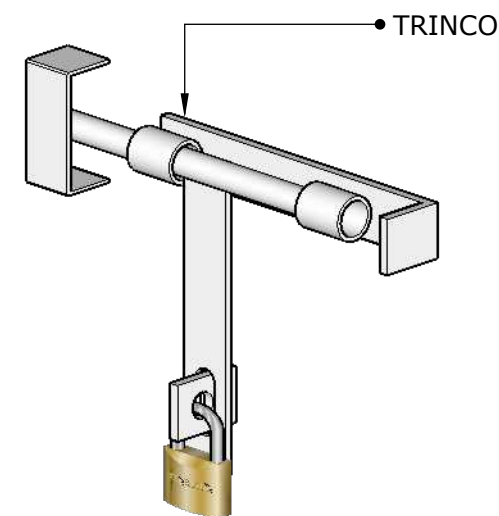

S / ESC.

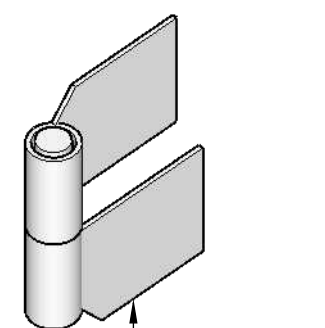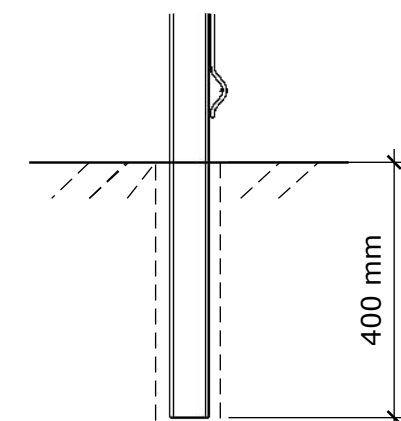


S / ESC. GONZO

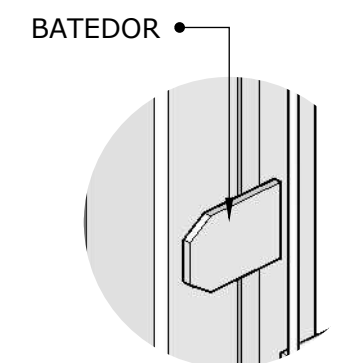



S / ESC.

PORTÃO DE ABRIR 1 FOLHA		
SEÇÃO TUBO COLUNA	SEÇÃO TUBO FOLHA	ALTURA PORTÃO
60X60 mm 80X80 mm	60X40 mm 60X60 mm	1,10 m
		1,60 m
		2,10 m
		2,50 m

*MEDIDAS TAMANHO PADRÃO

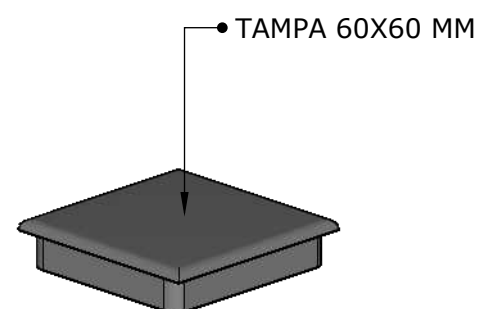

ESC. 1:2

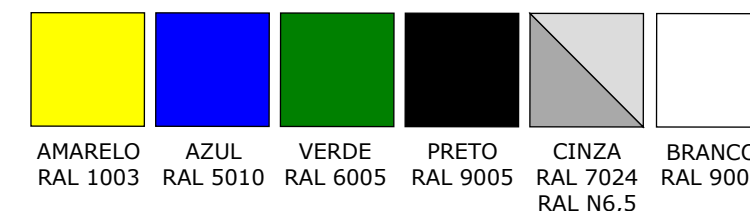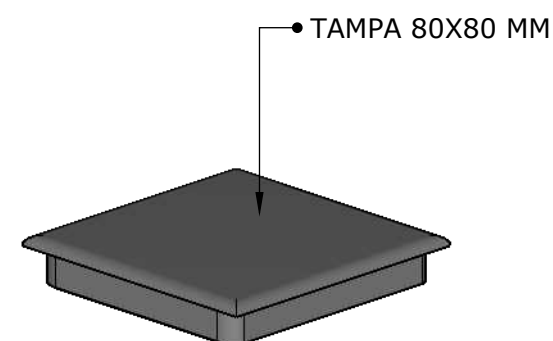


OUTRAS CORES SOB CONSULTA


GRADISA SOLUÇÕES EM FERRO EIRELI

TÍTULO: PRANCHA TÉCNICA

DESCRIÇÃO: PA1F - PORTÃO DE ABRIR UMA FOLHA CHUMBADO

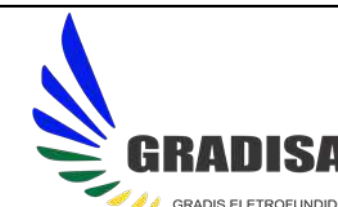


PORTÃO DE ABRIR 2 FOLHAS PARAFUSADO








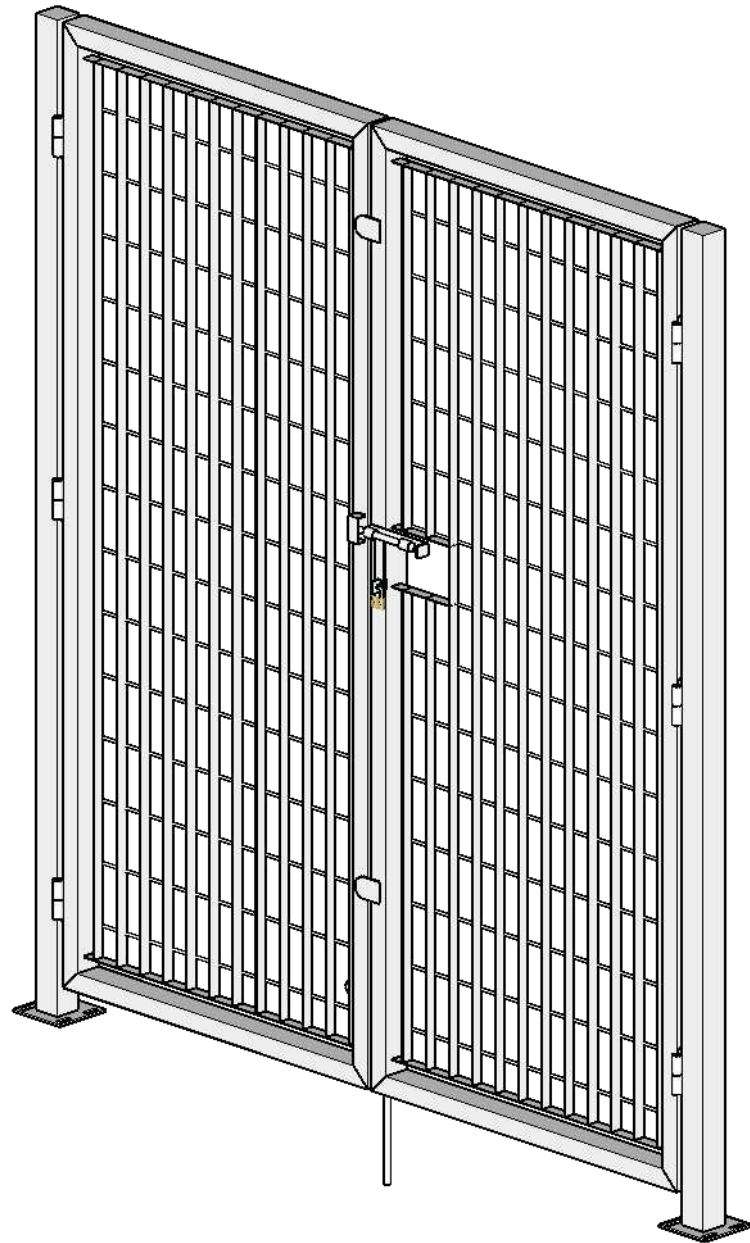


PORTÃO POWER


ESC. 1:15

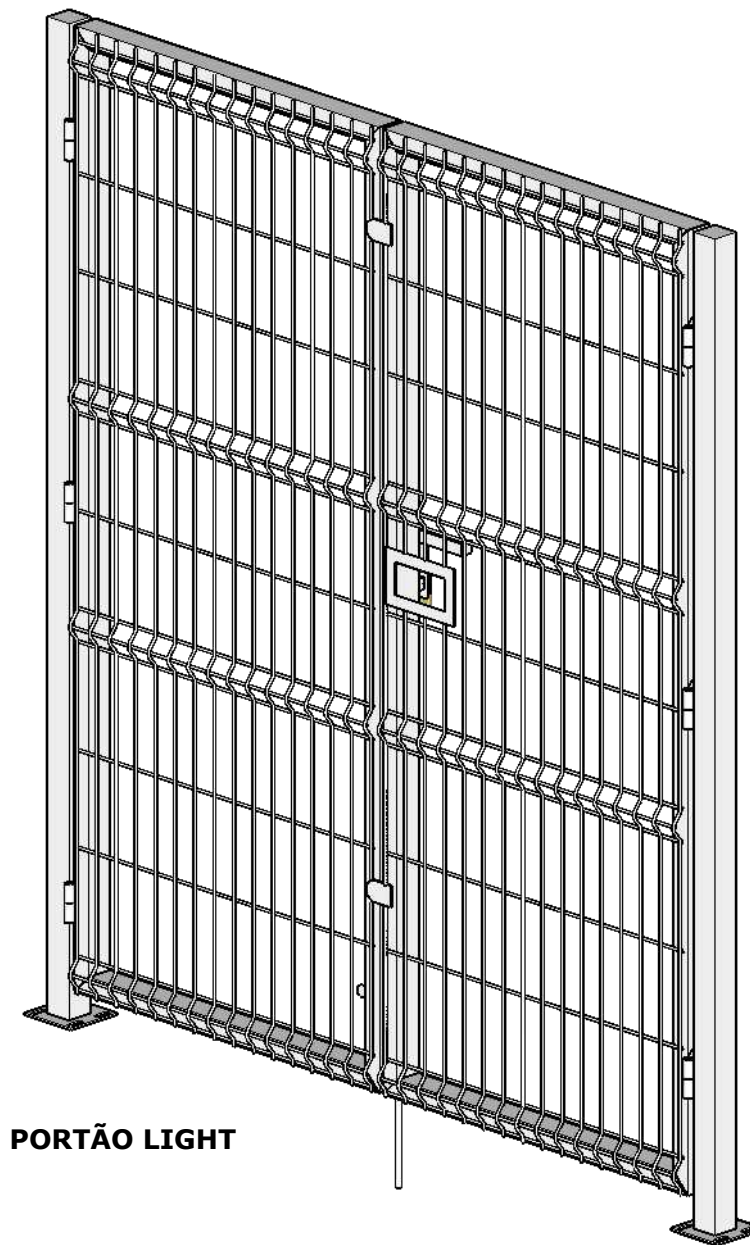

PORTÃO LIGHT

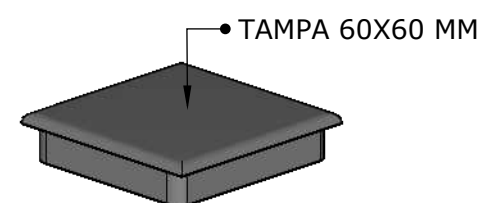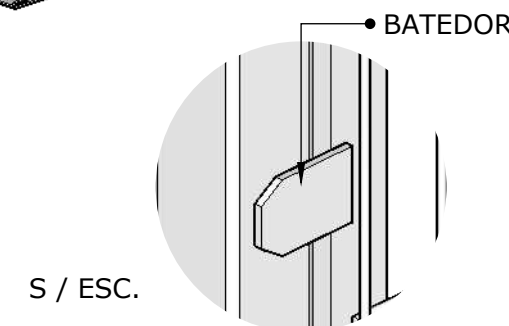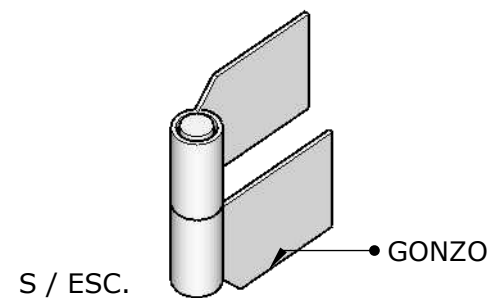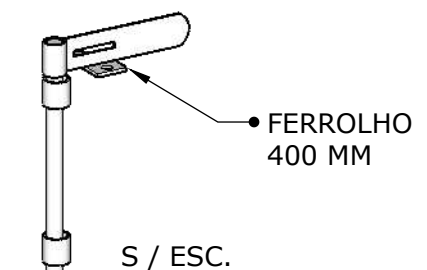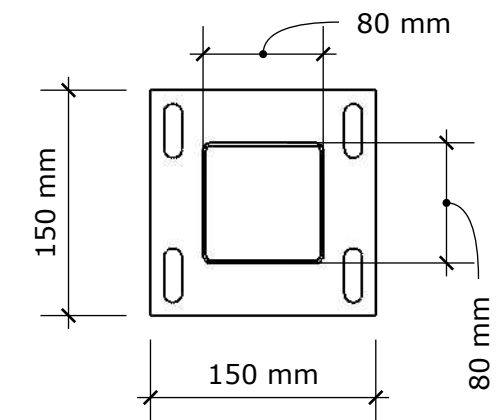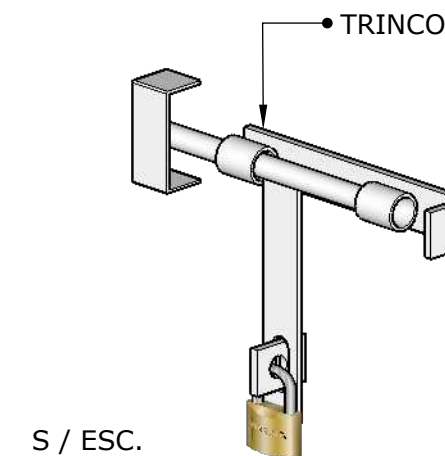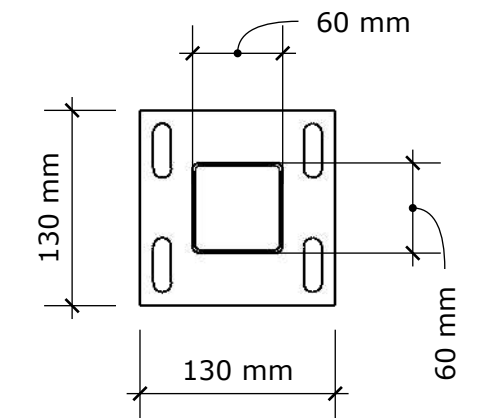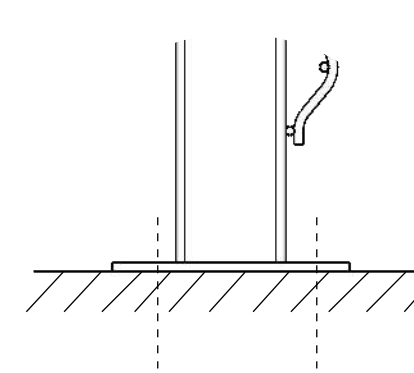


ESC. 1:2

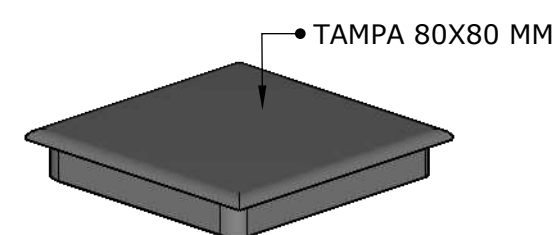

PORTÃO DE ABRIR 2 FOLHAS		
SEÇÃO TUBO COLUNA	SEÇÃO TUBO FOLHA	ALTURA PORTÃO
		1,10 m
60X60 mm	60X40 mm	1,60 m
80X80 mm	60X60 mm	2,10 m
		2,50 m

*MEDIDAS TAMANHO PADRÃO

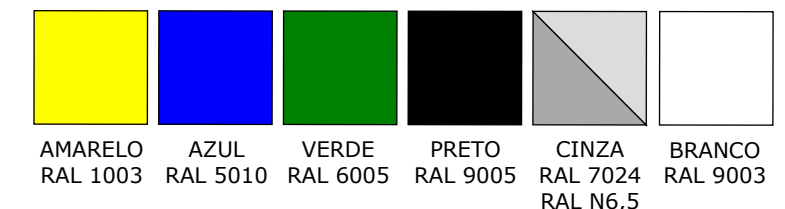

OUTRAS CORES SOB CONSULTA

GRADISA SOLUÇÕES EM FERRO EIRELI

TÍTULO: PRANCHA TÉCNICA

DESCRIÇÃO: PA2F - PORTÃO DE ABRIR DUAS FOLHAS PARAFUSADO




PORTÃO DE ABRIR 2 FOLHAS CHUMBADO








PORTÃO POWER

ESC. 1:15


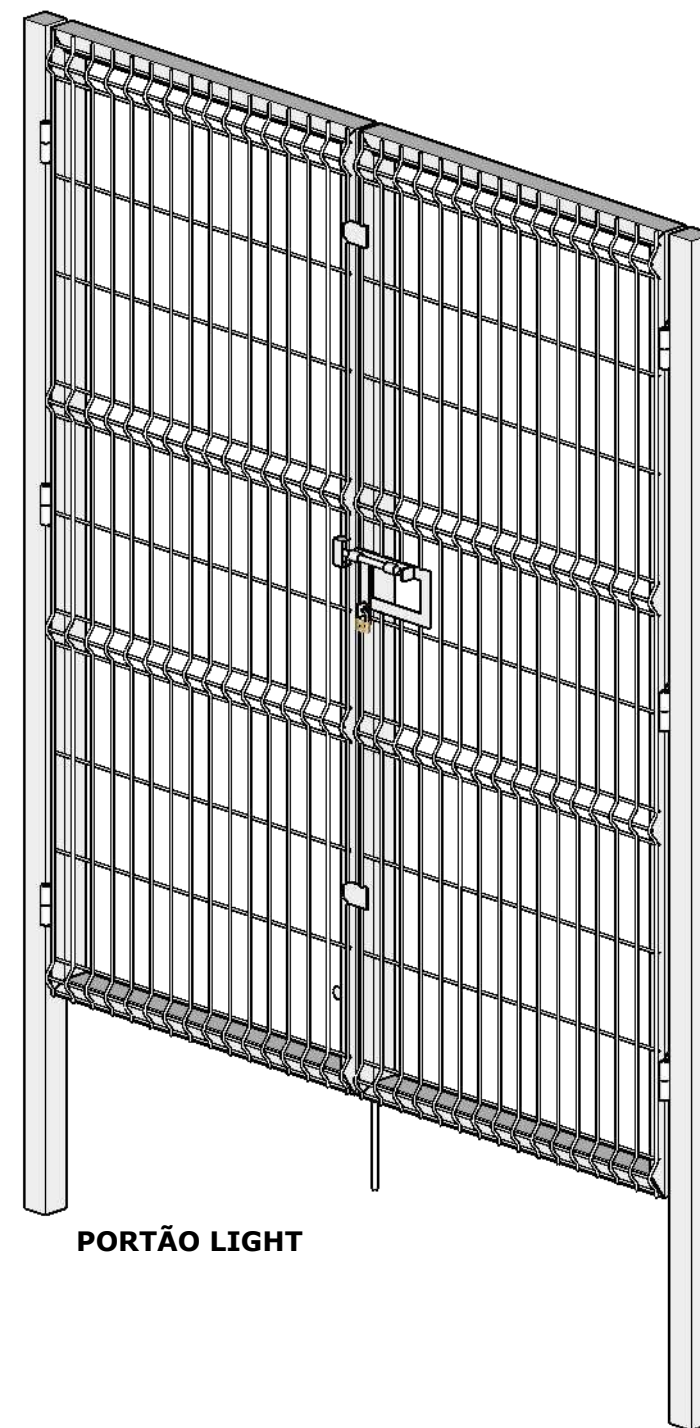


PORTÃO LIGHT

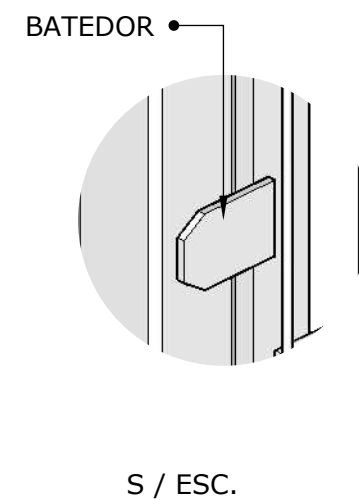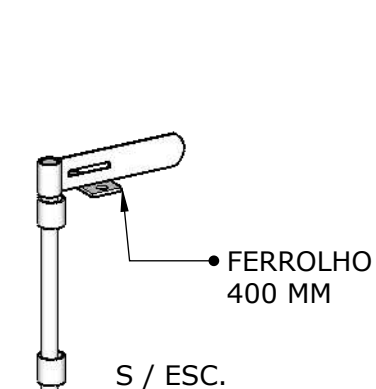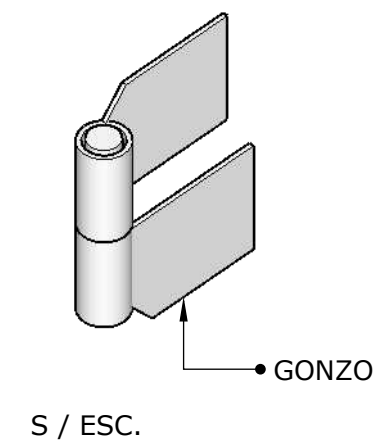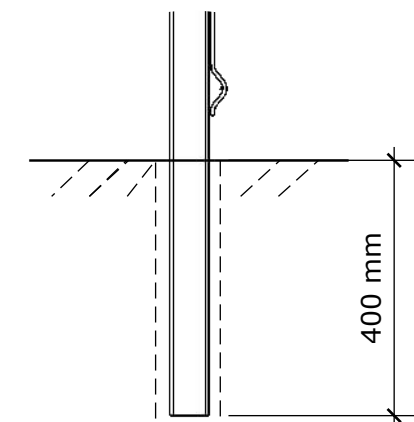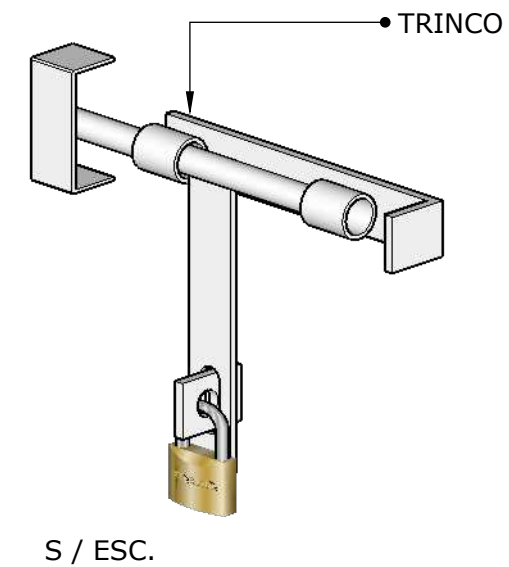


PORTÃO DE ABRIR 2 FOLHAS		
SEÇÃO TUBO COLUNA	SEÇÃO TUBO FOLHA	ALTURA PORTÃO
		1,10 m
60X60 mm	60X40 mm	1,60 m
80X80 mm	60X60 mm	2,10 m
		2,50 m

*MEDIDAS TAMANHO PADRÃO

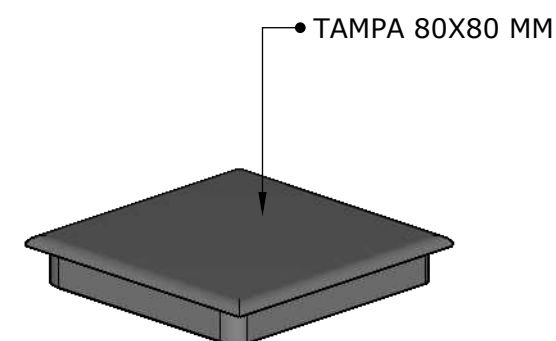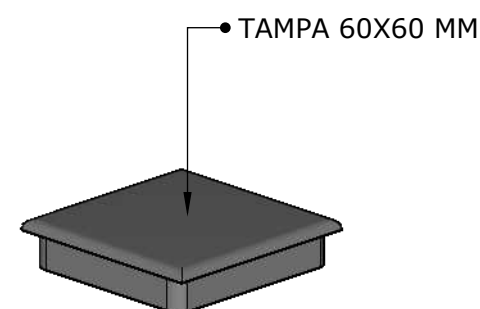

ESC. 1:2

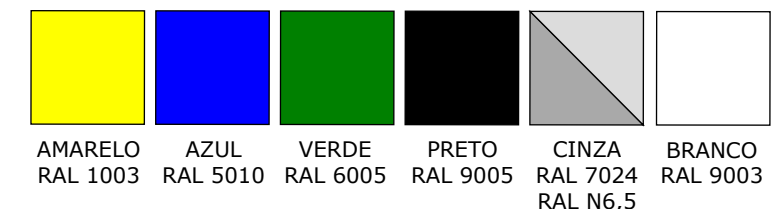

OUTRAS CORES SOB CONSULTA

GRADISA SOLUÇÕES EM FERRO EIRELI

TÍTULO: PRANCHA TÉCNICA

DESCRIÇÃO: PA2F - PORTÃO DE ABRIR DUAS FOLHA CHUMBADO

